


Neubau eines Landw. Lagers  
 Grundriss Obergeschoss (M 1:100)





Neubau eines Landw. Lagers  
Schnitt (M 1:100)

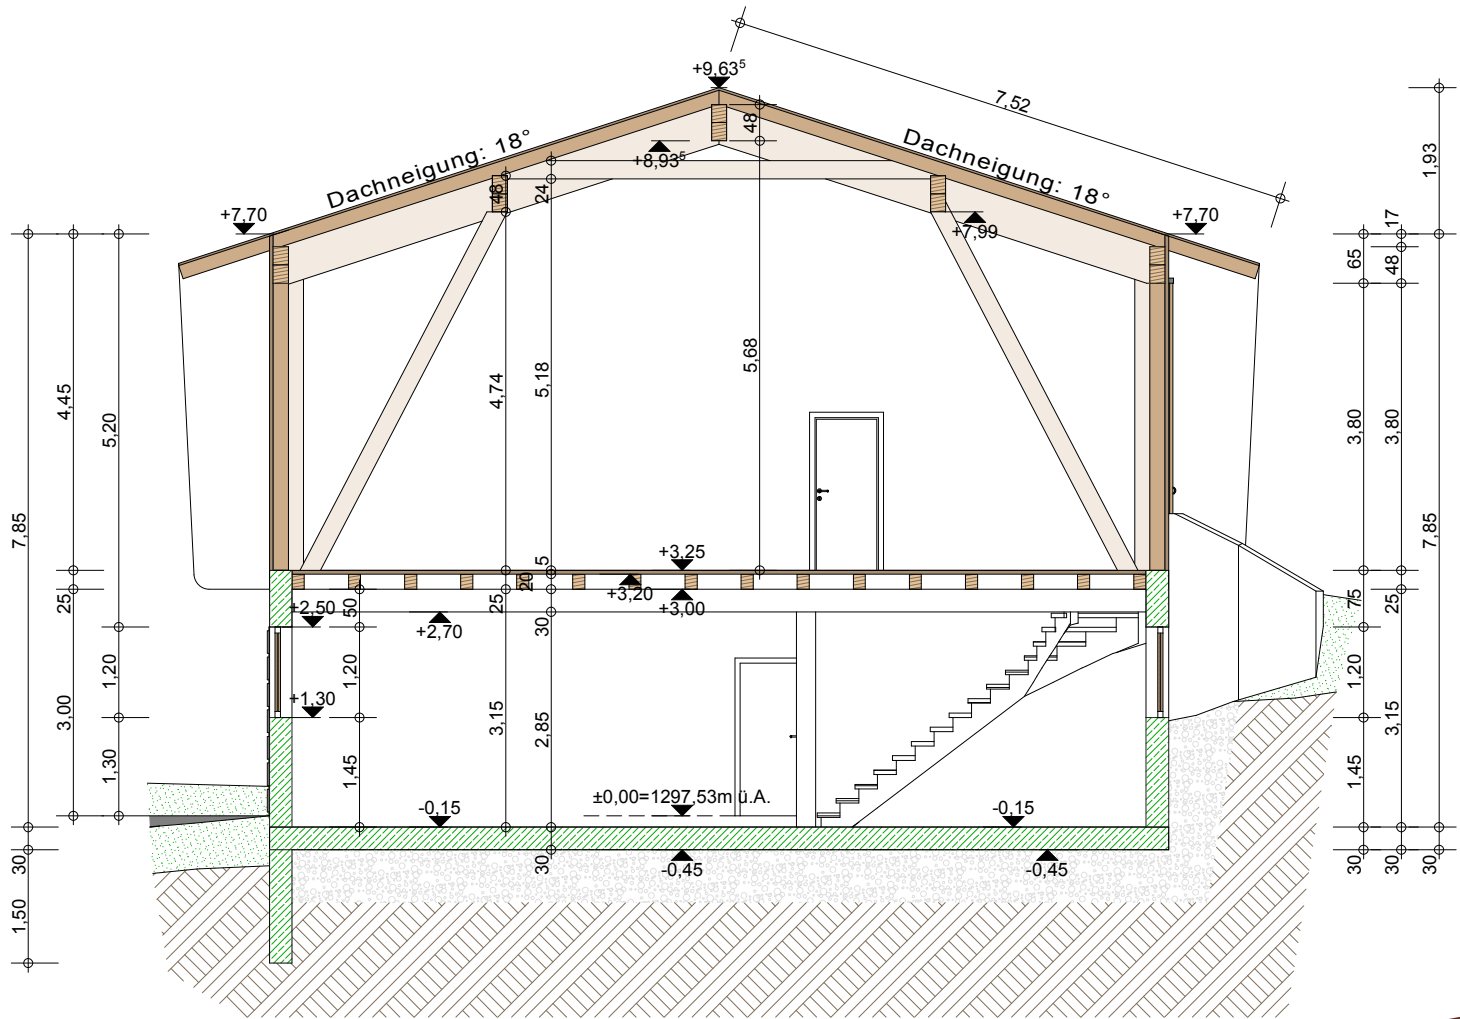

Neubau eines Landw. Lagers  
3D Ansichten