

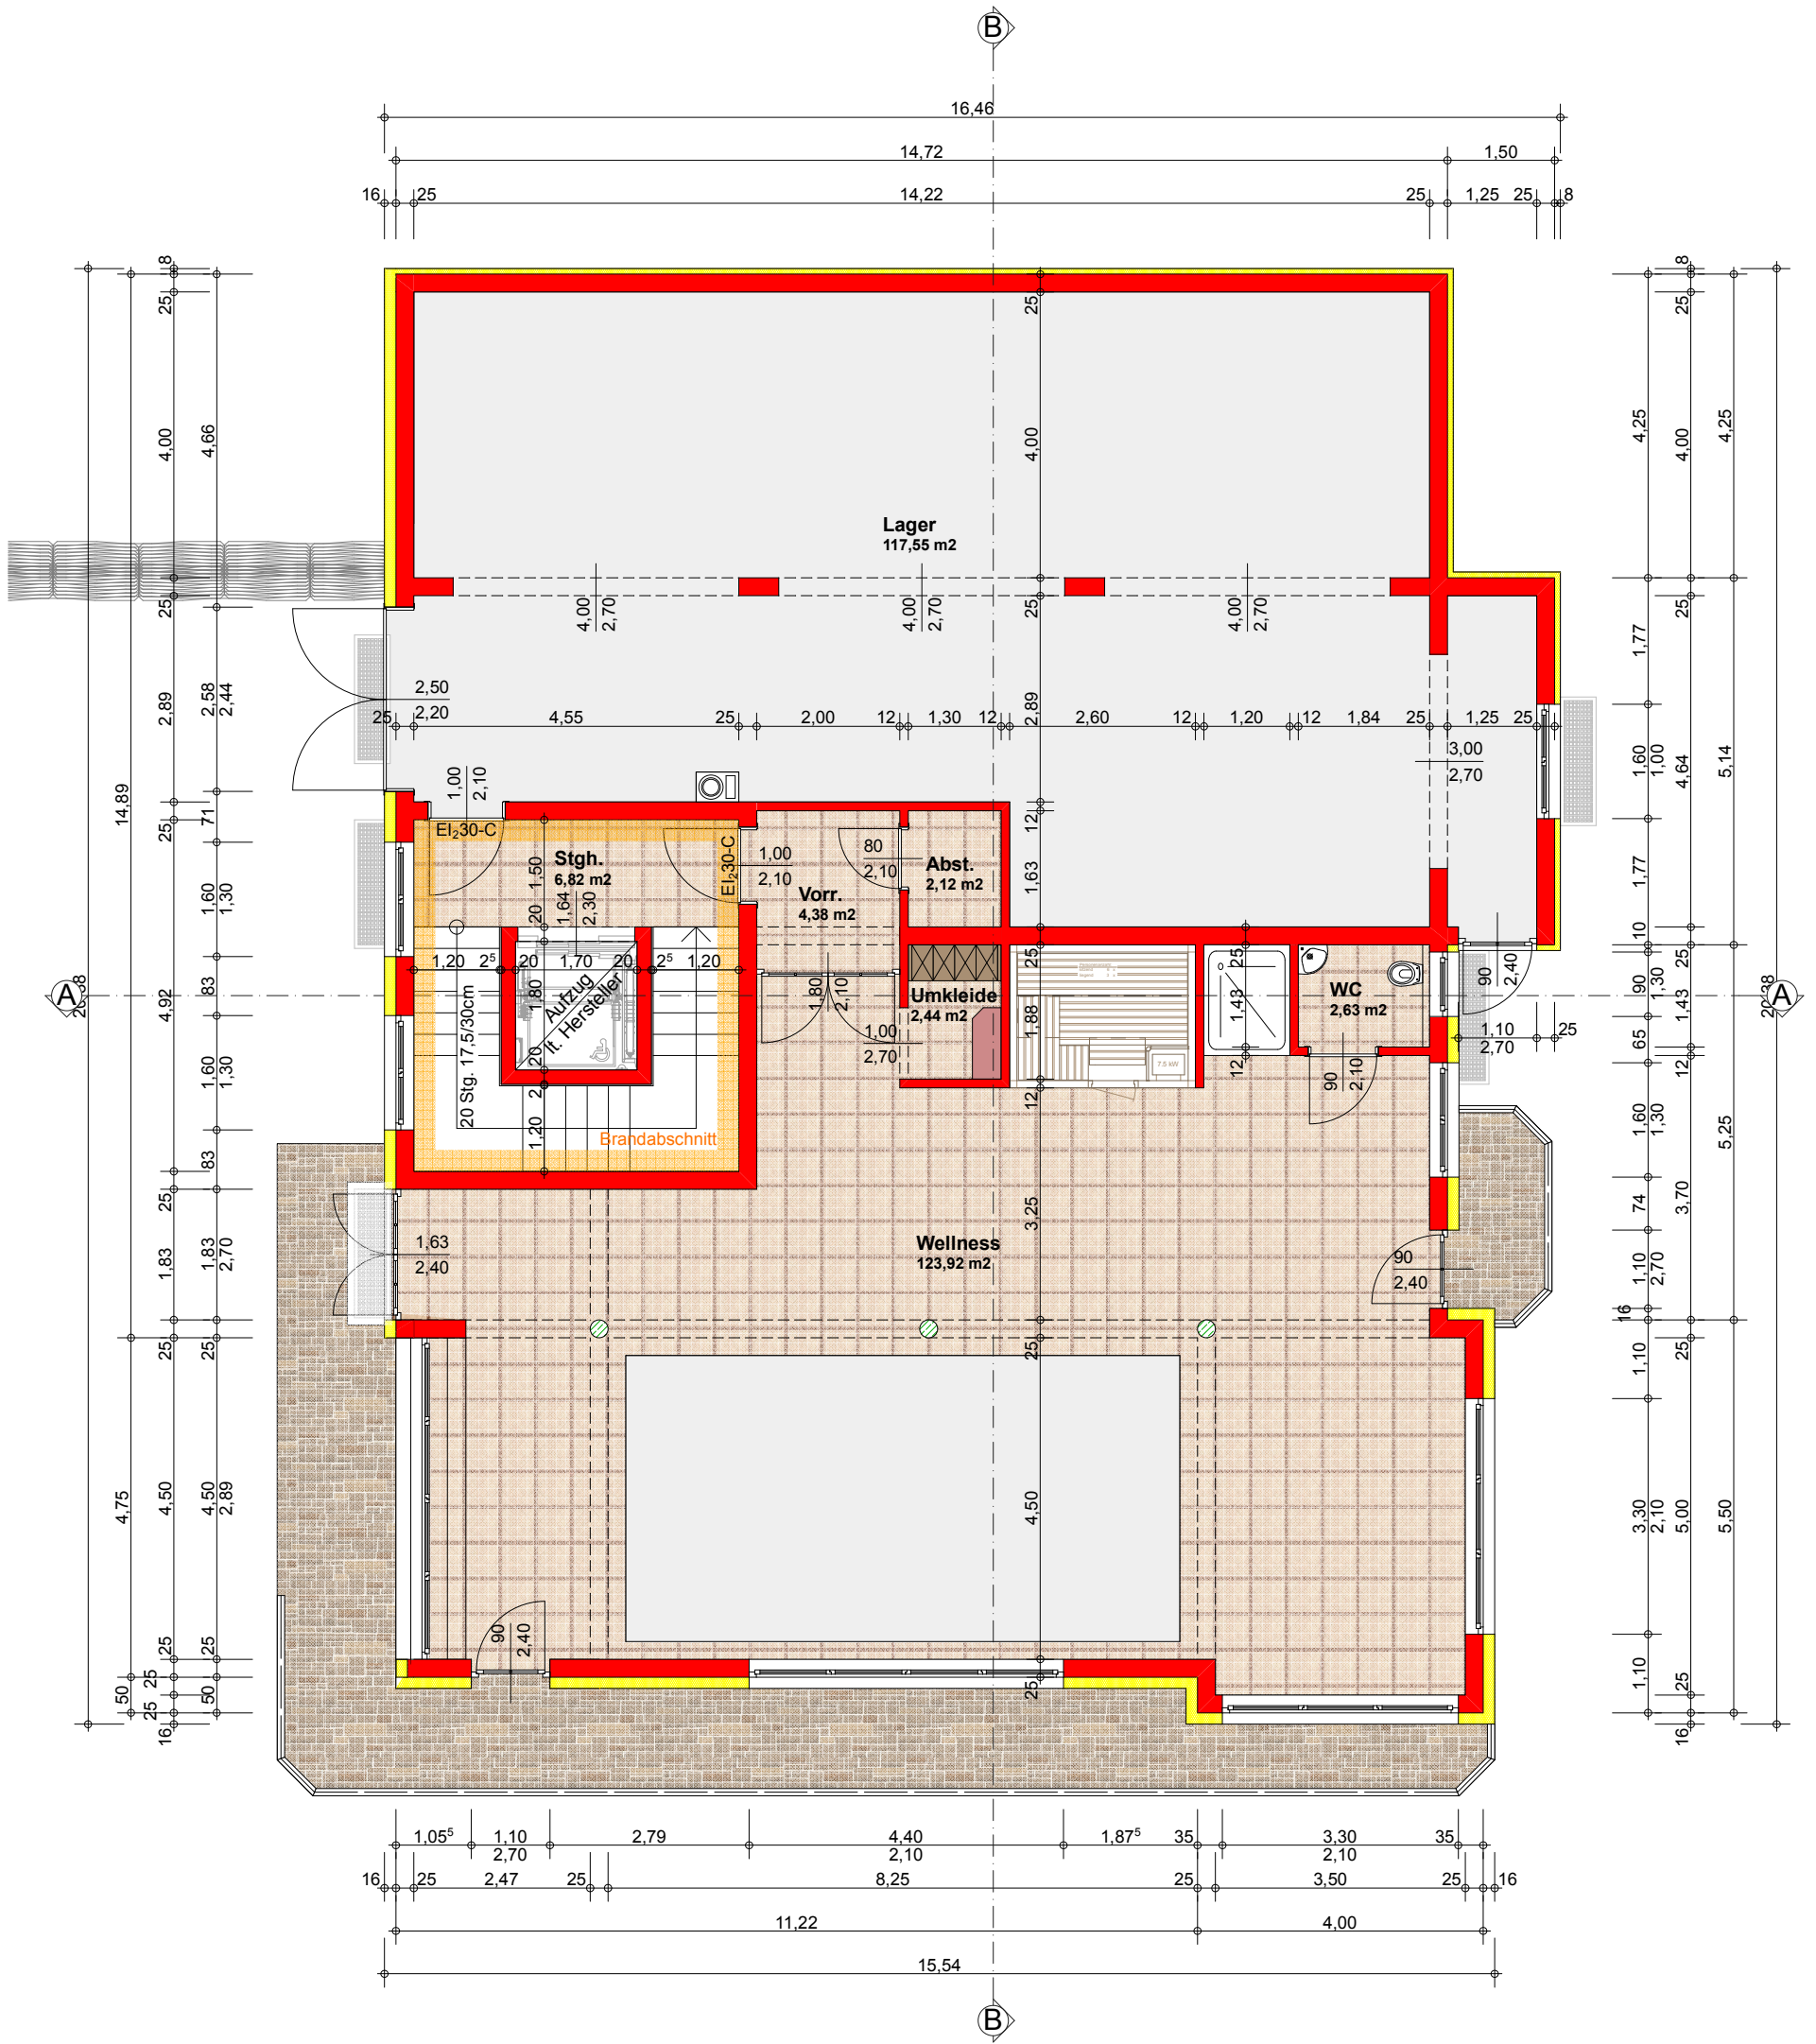
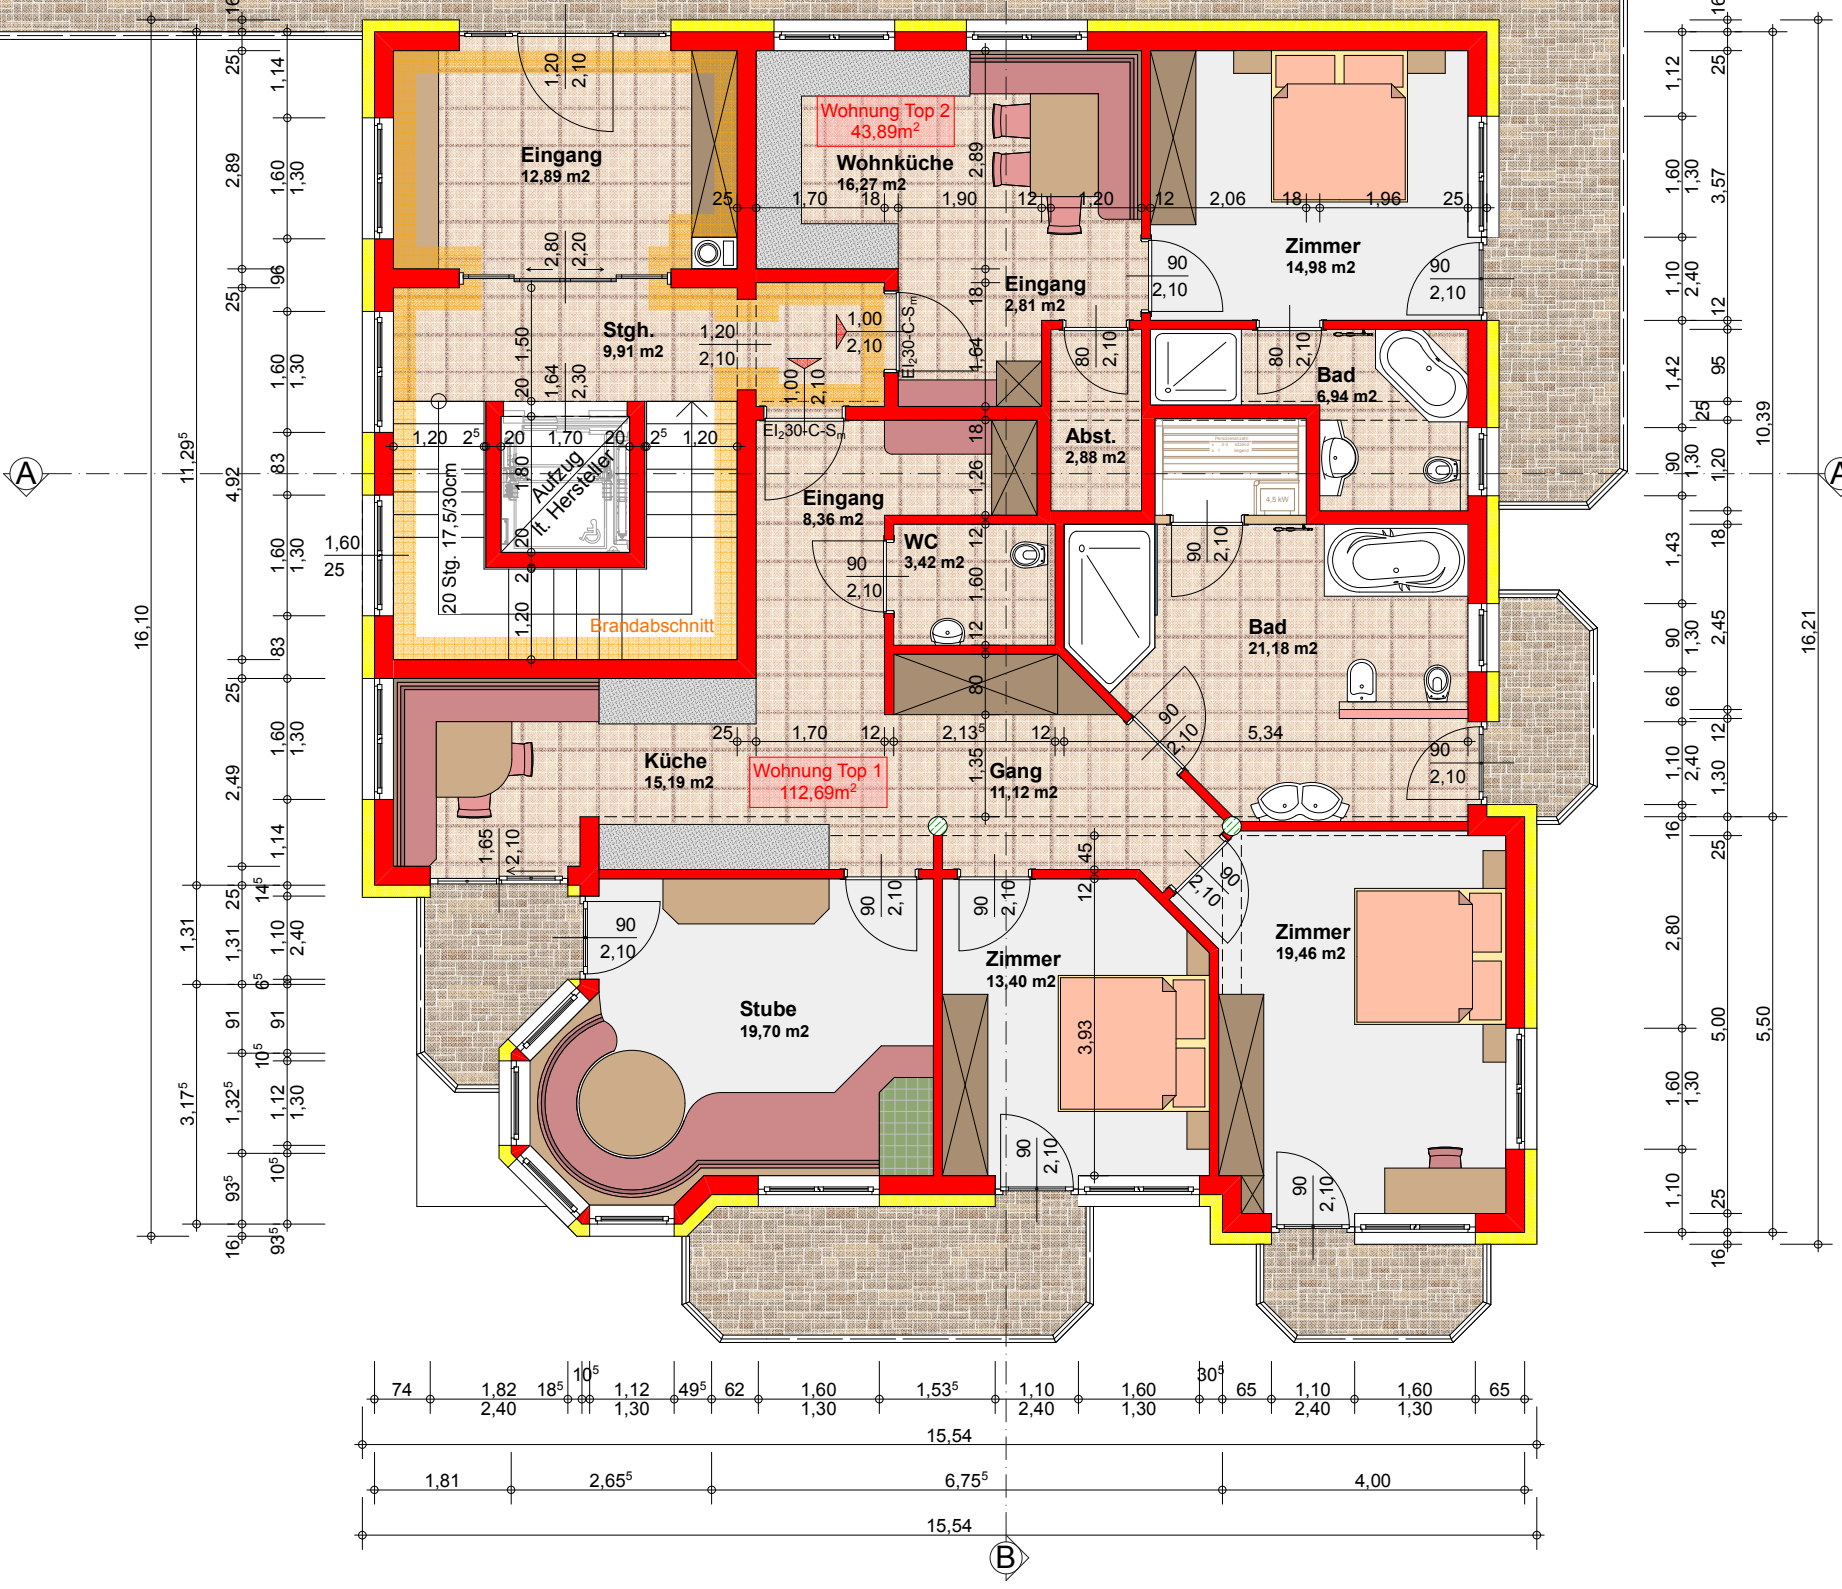



**Neubau Wohnanlage  
für betreutes wohnen**  
Grundriss 2. UG (M 1:100)

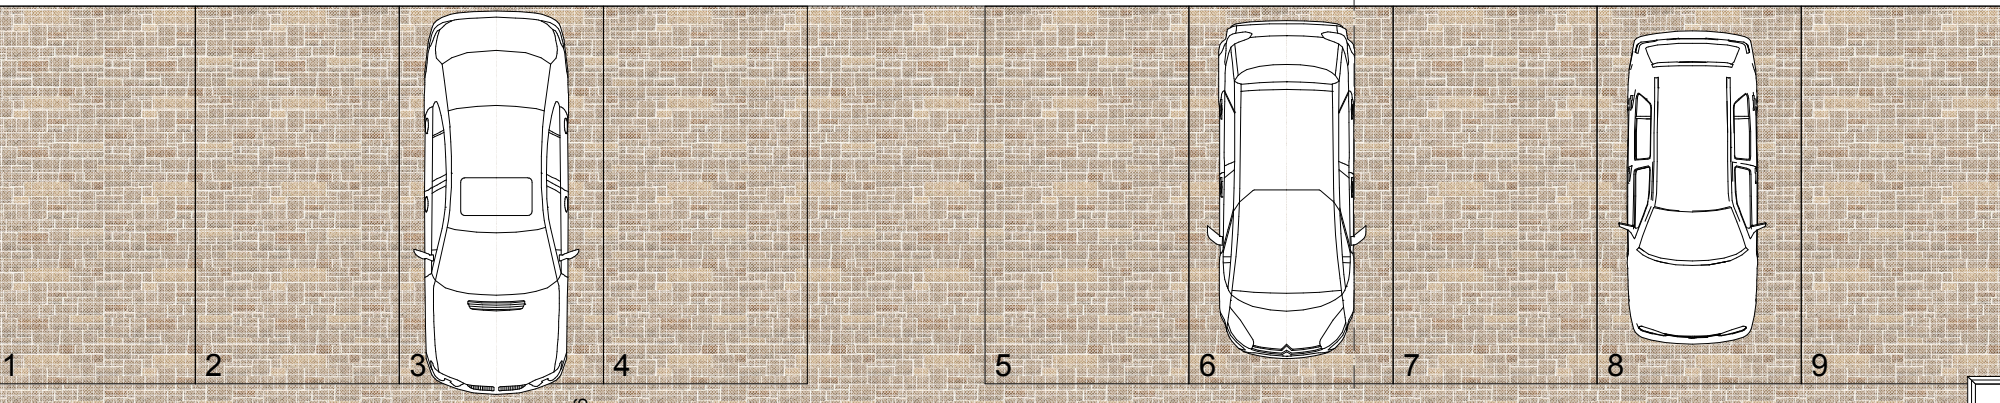


**Neubau Wohnanlage  
für betreutes wohnen**  
Grundriss 1. UG (M 1:100)

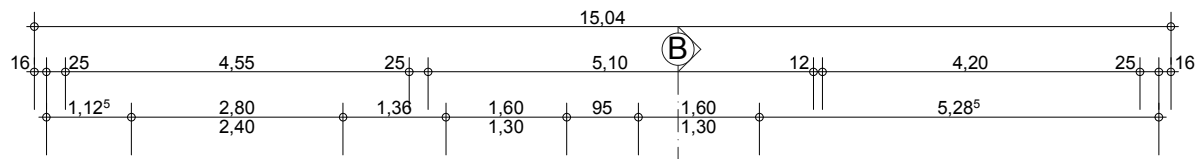

**Neubau Wohnanlage  
für betreutes wohnen  
Grundriss EG (M 1:100)**

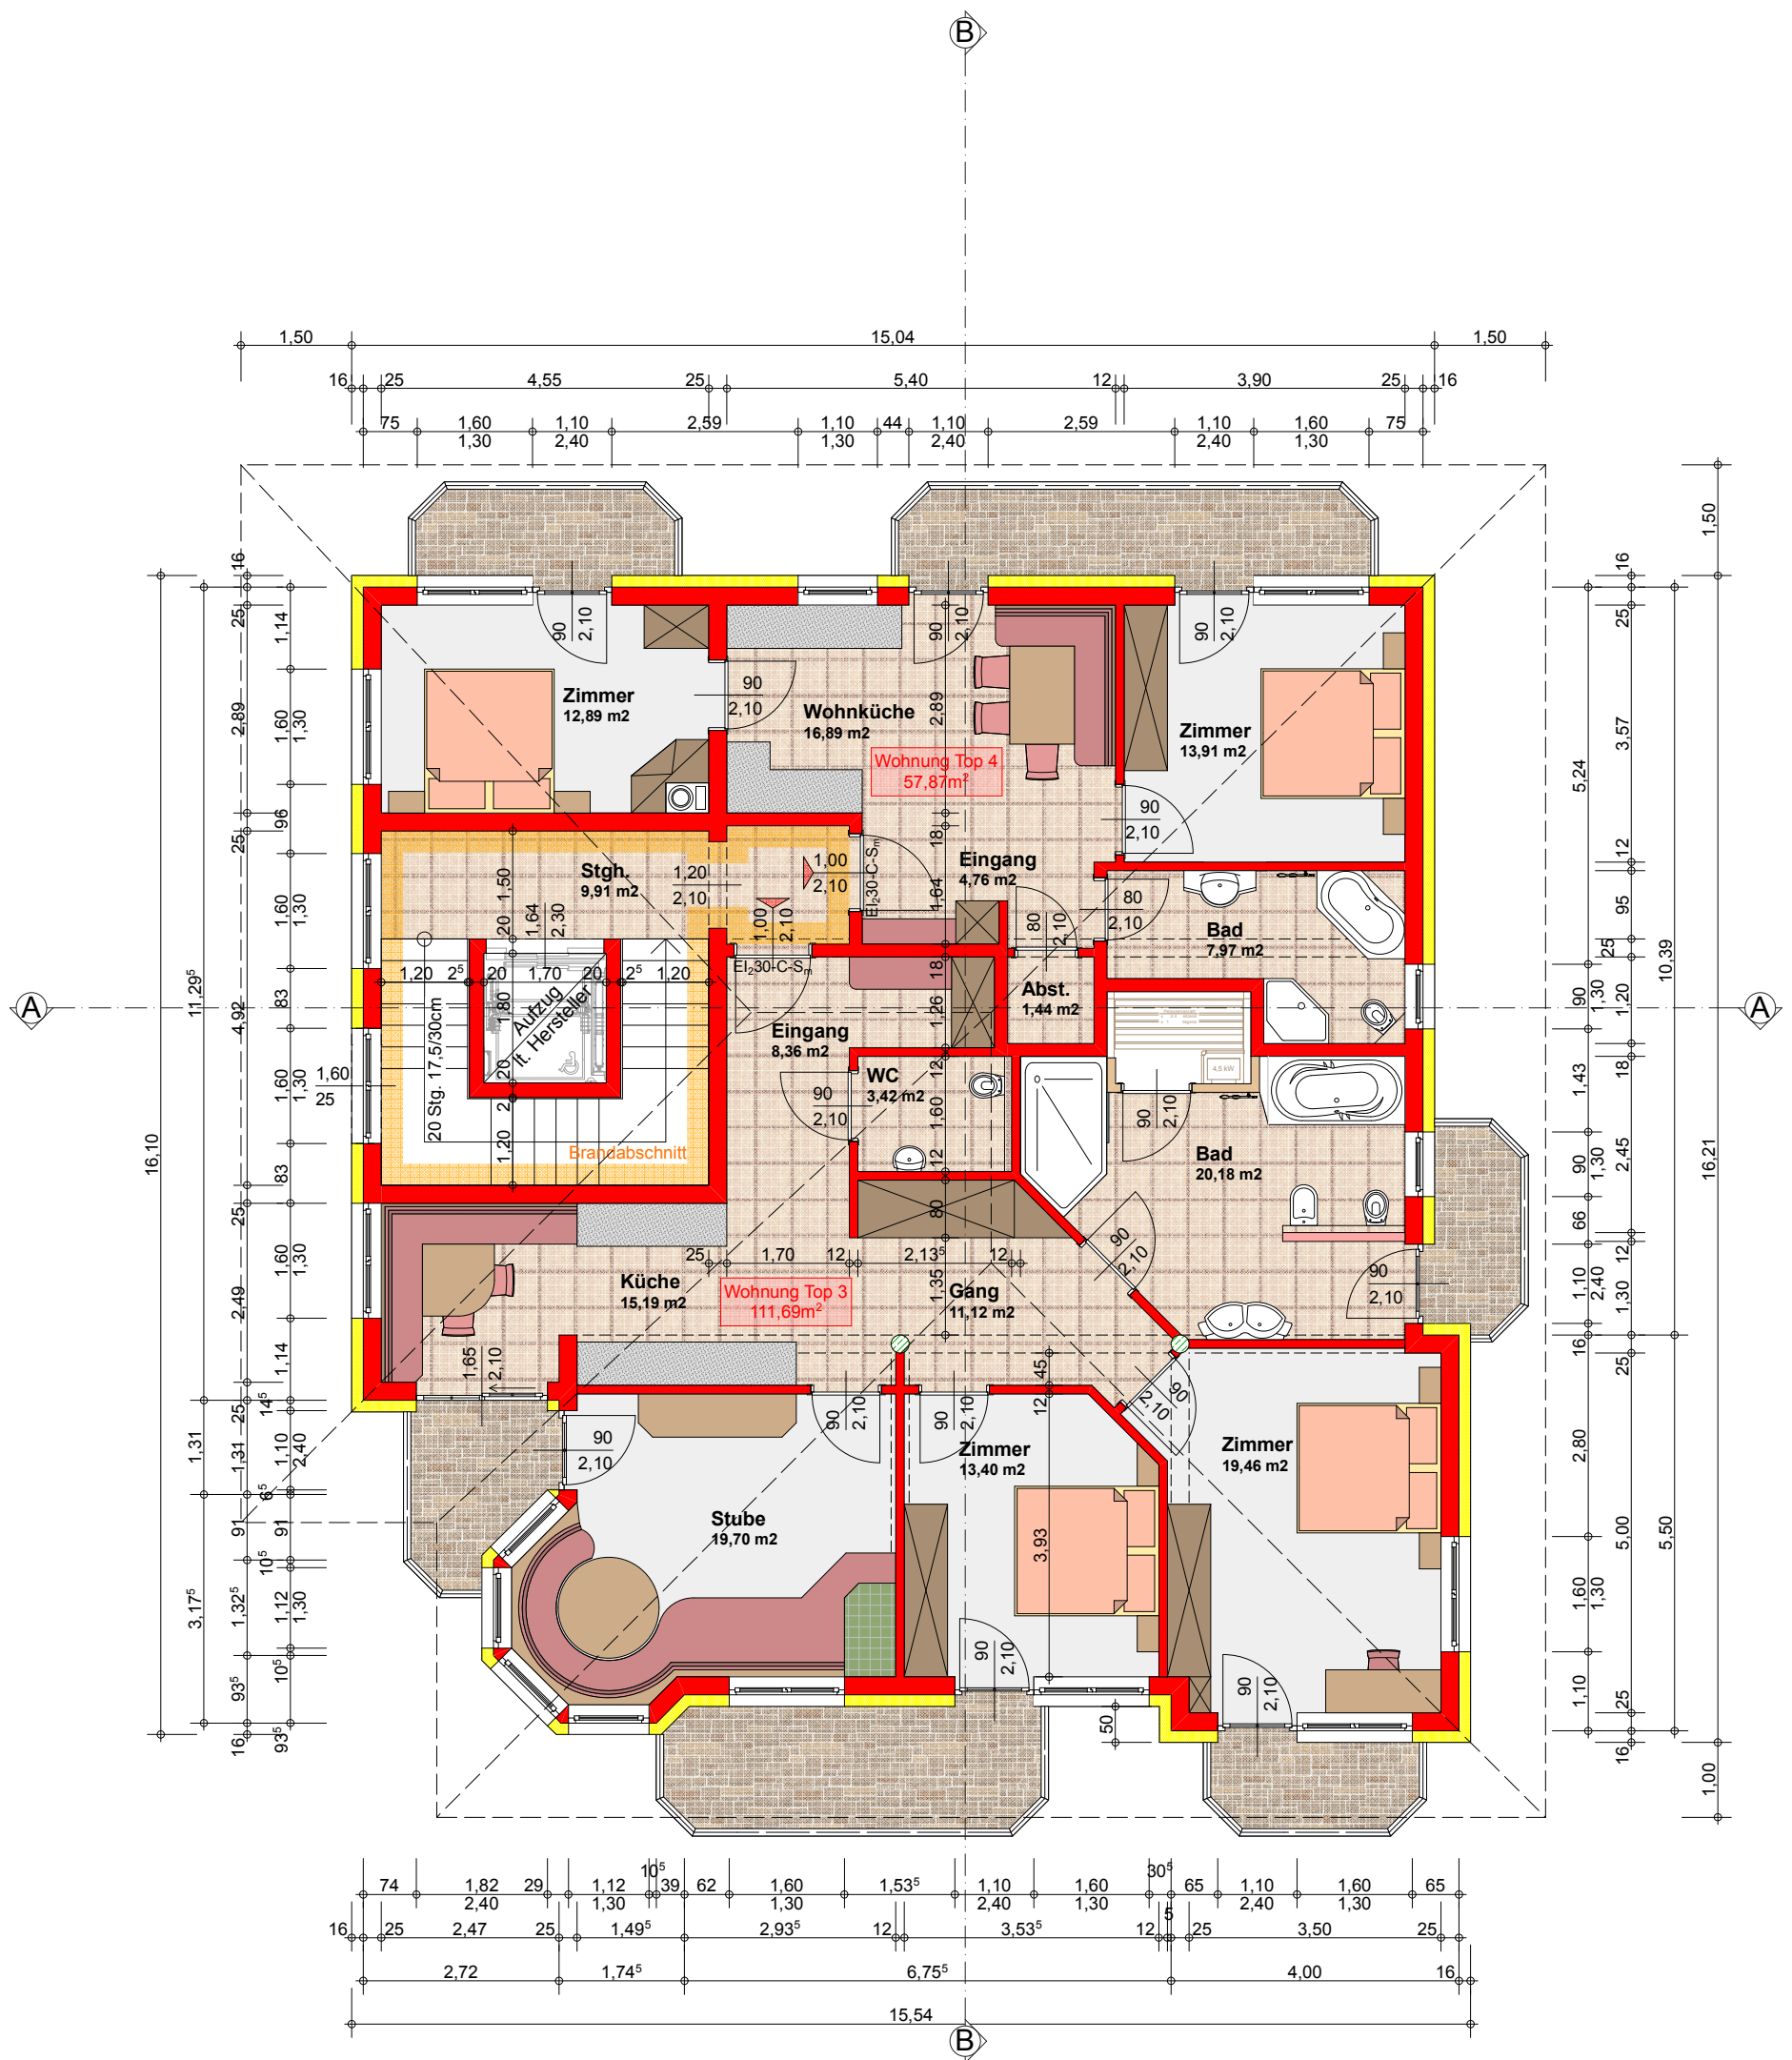

**Neubau Wohnanlage  
für betreutes wohnen**  
Grundriss OG (M 1:100)

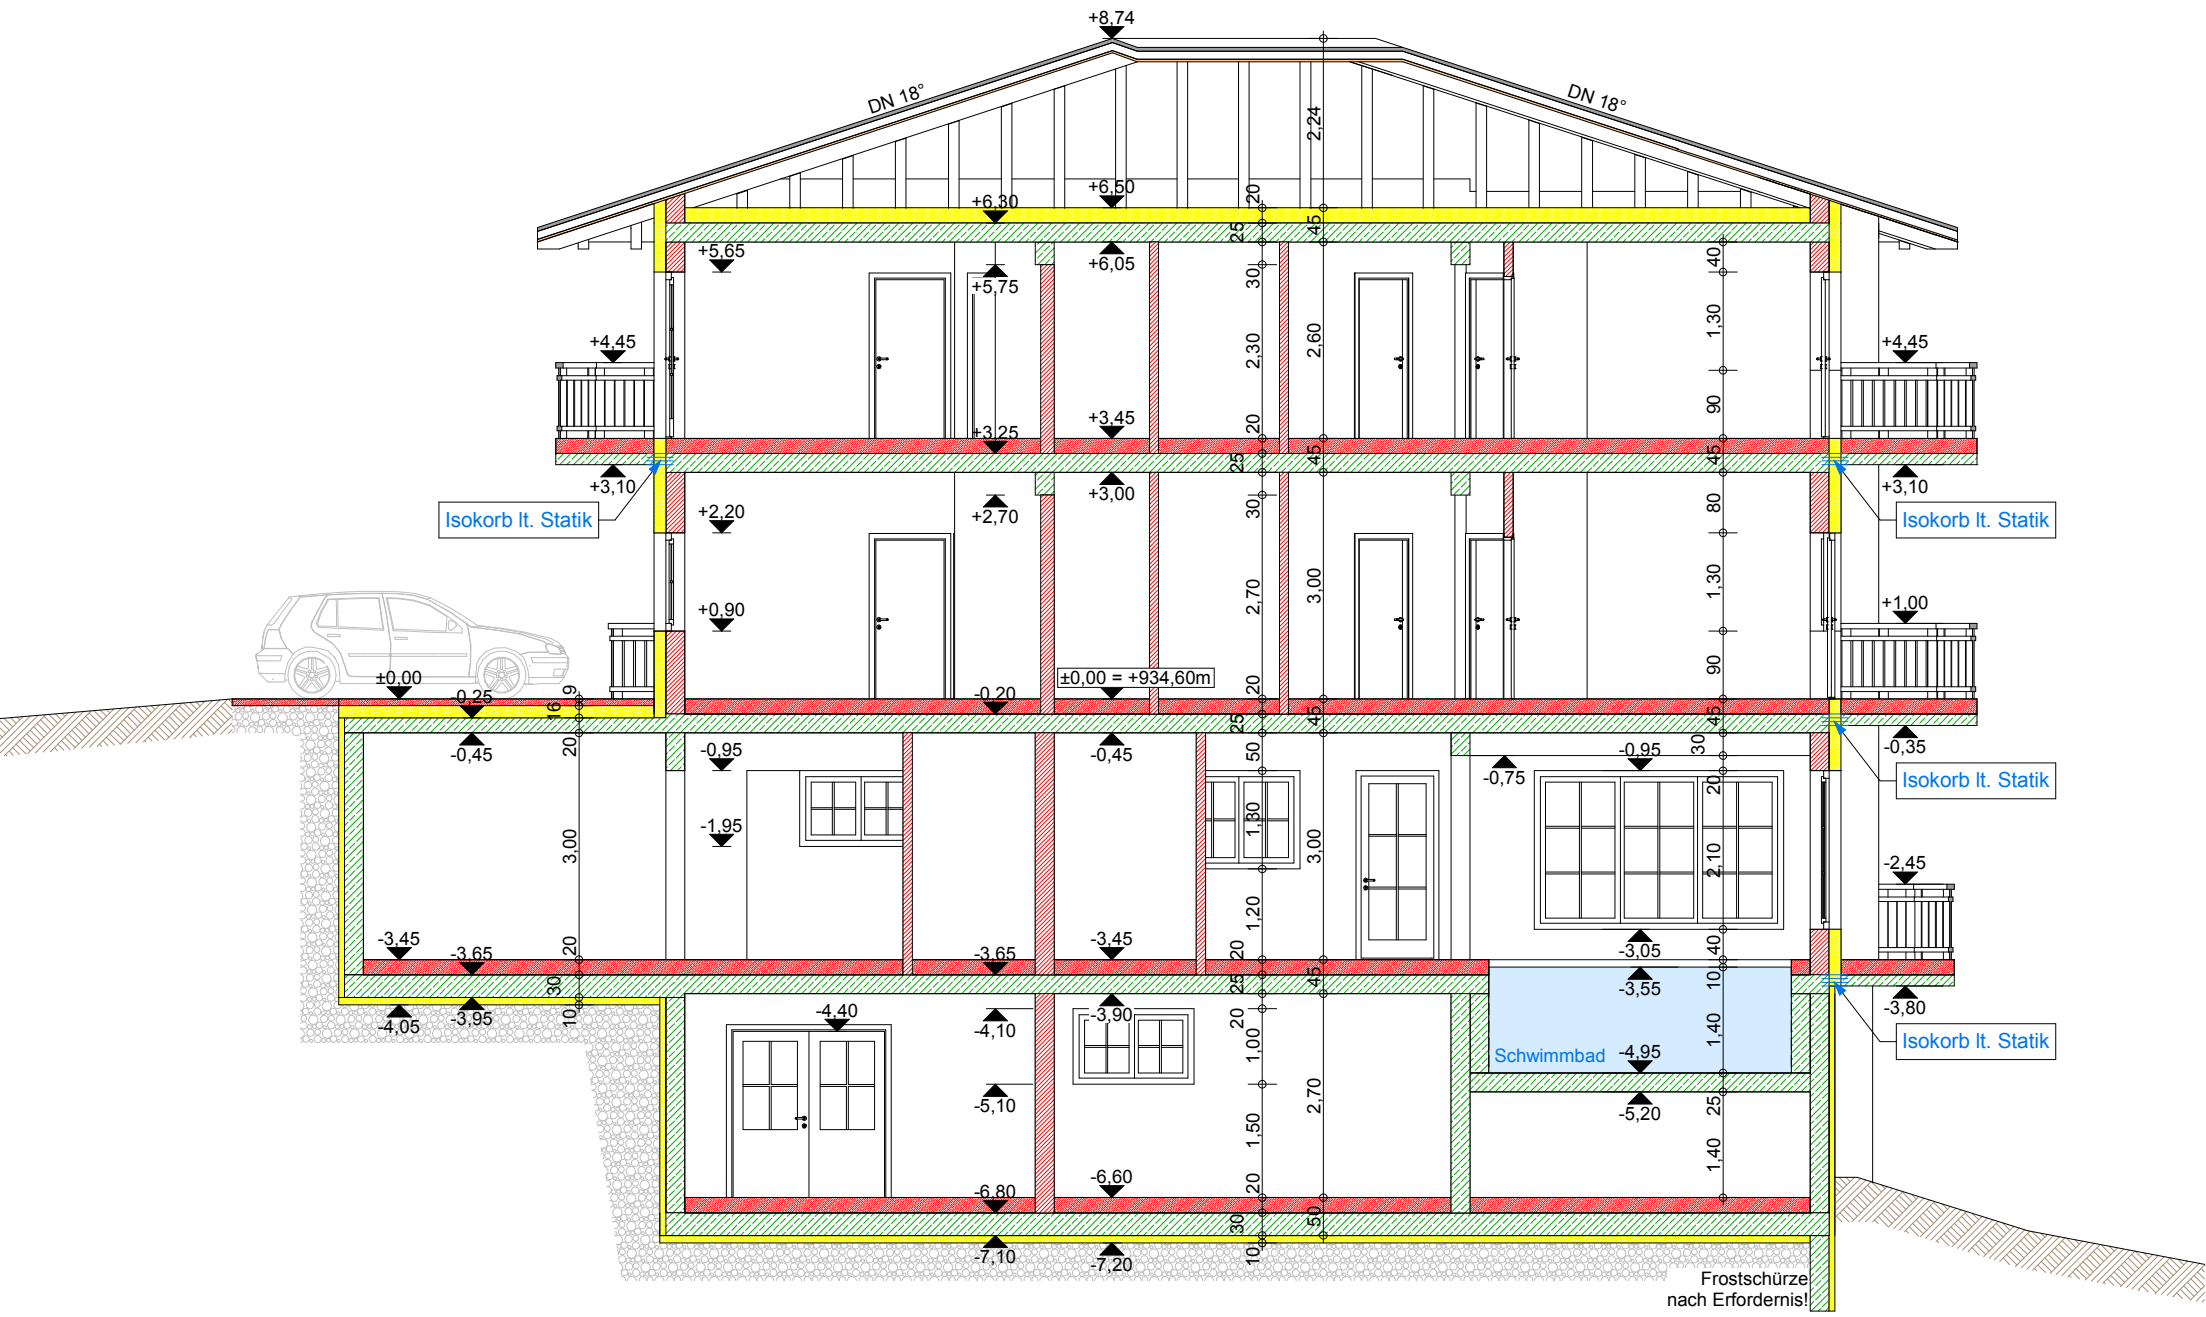

**Neubau Wohnanlage  
für betreutes wohnen**  
Schnitt (M 1:100)  
3D Ansichten