




Grundgrenzenlänge 32,04m  
Verbaute Länge 15,80m => weniger als 50%




Grundgrenzenlänge 22,25m  
Verbaute Länge 10,58m => weniger als 50%

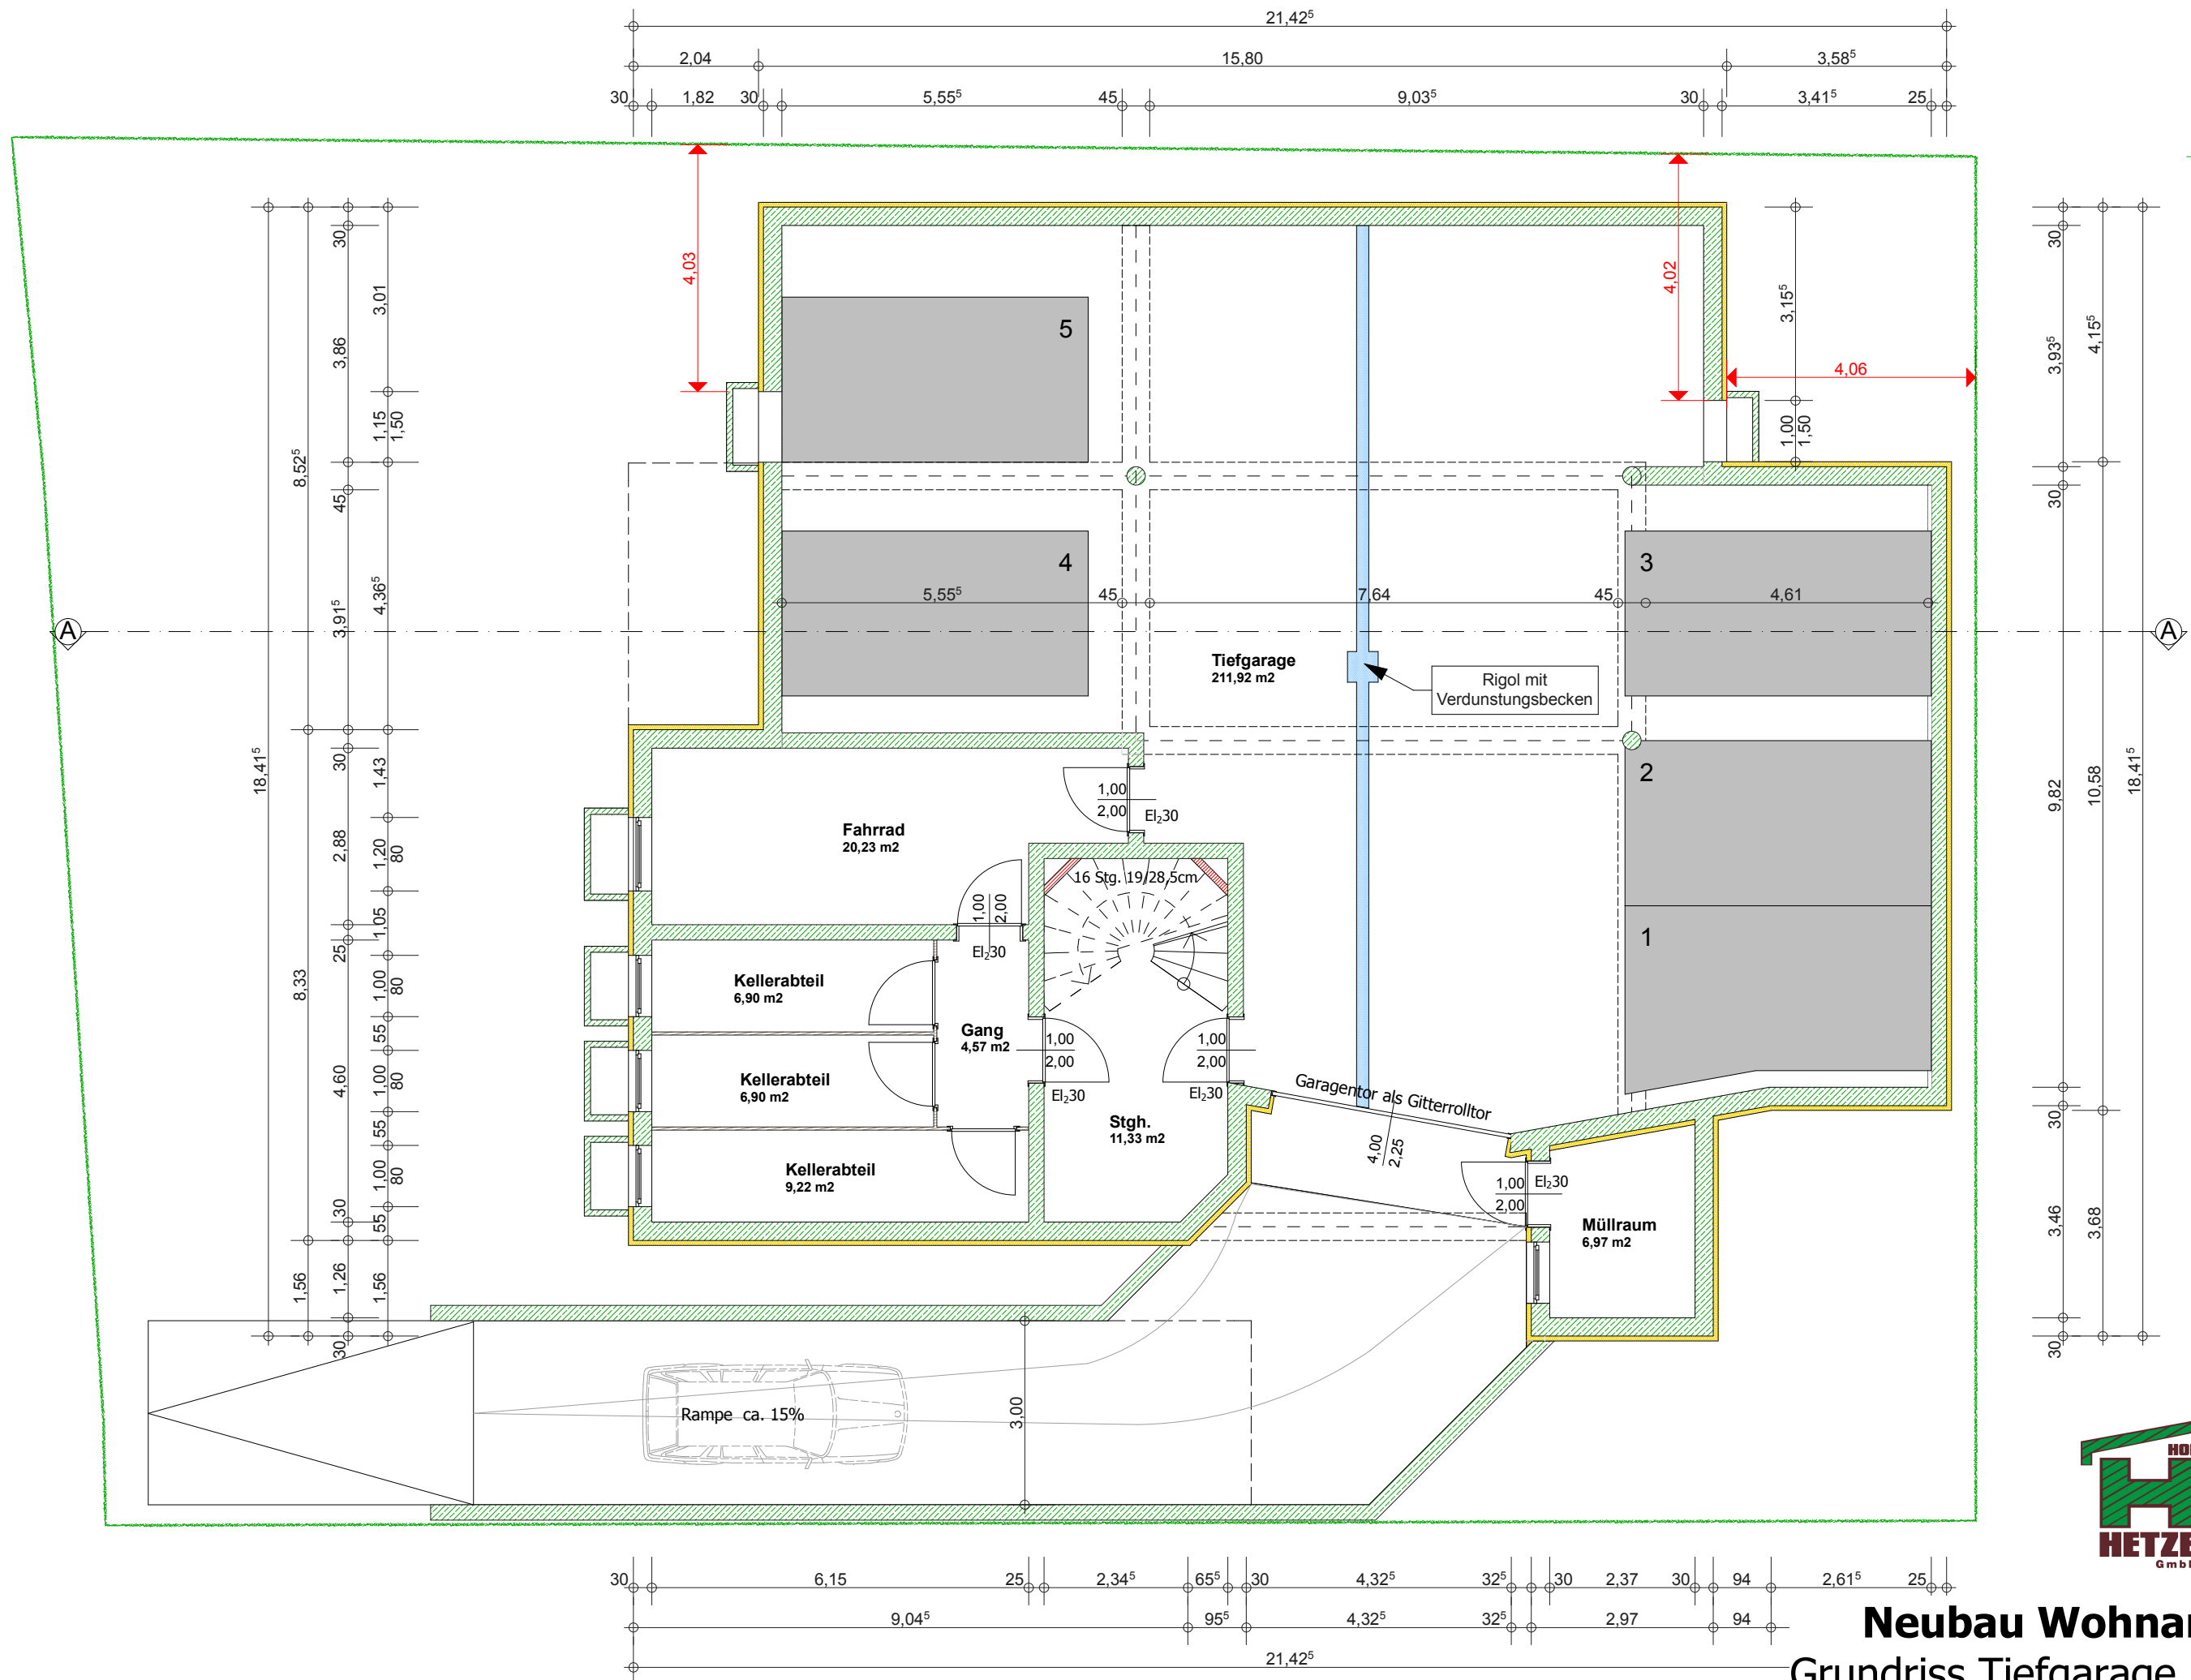

**Neubau Wohnanlage**  
Grundriss Tiefgarage (M 1:100)

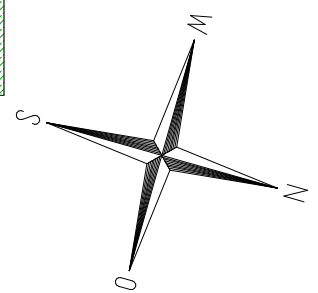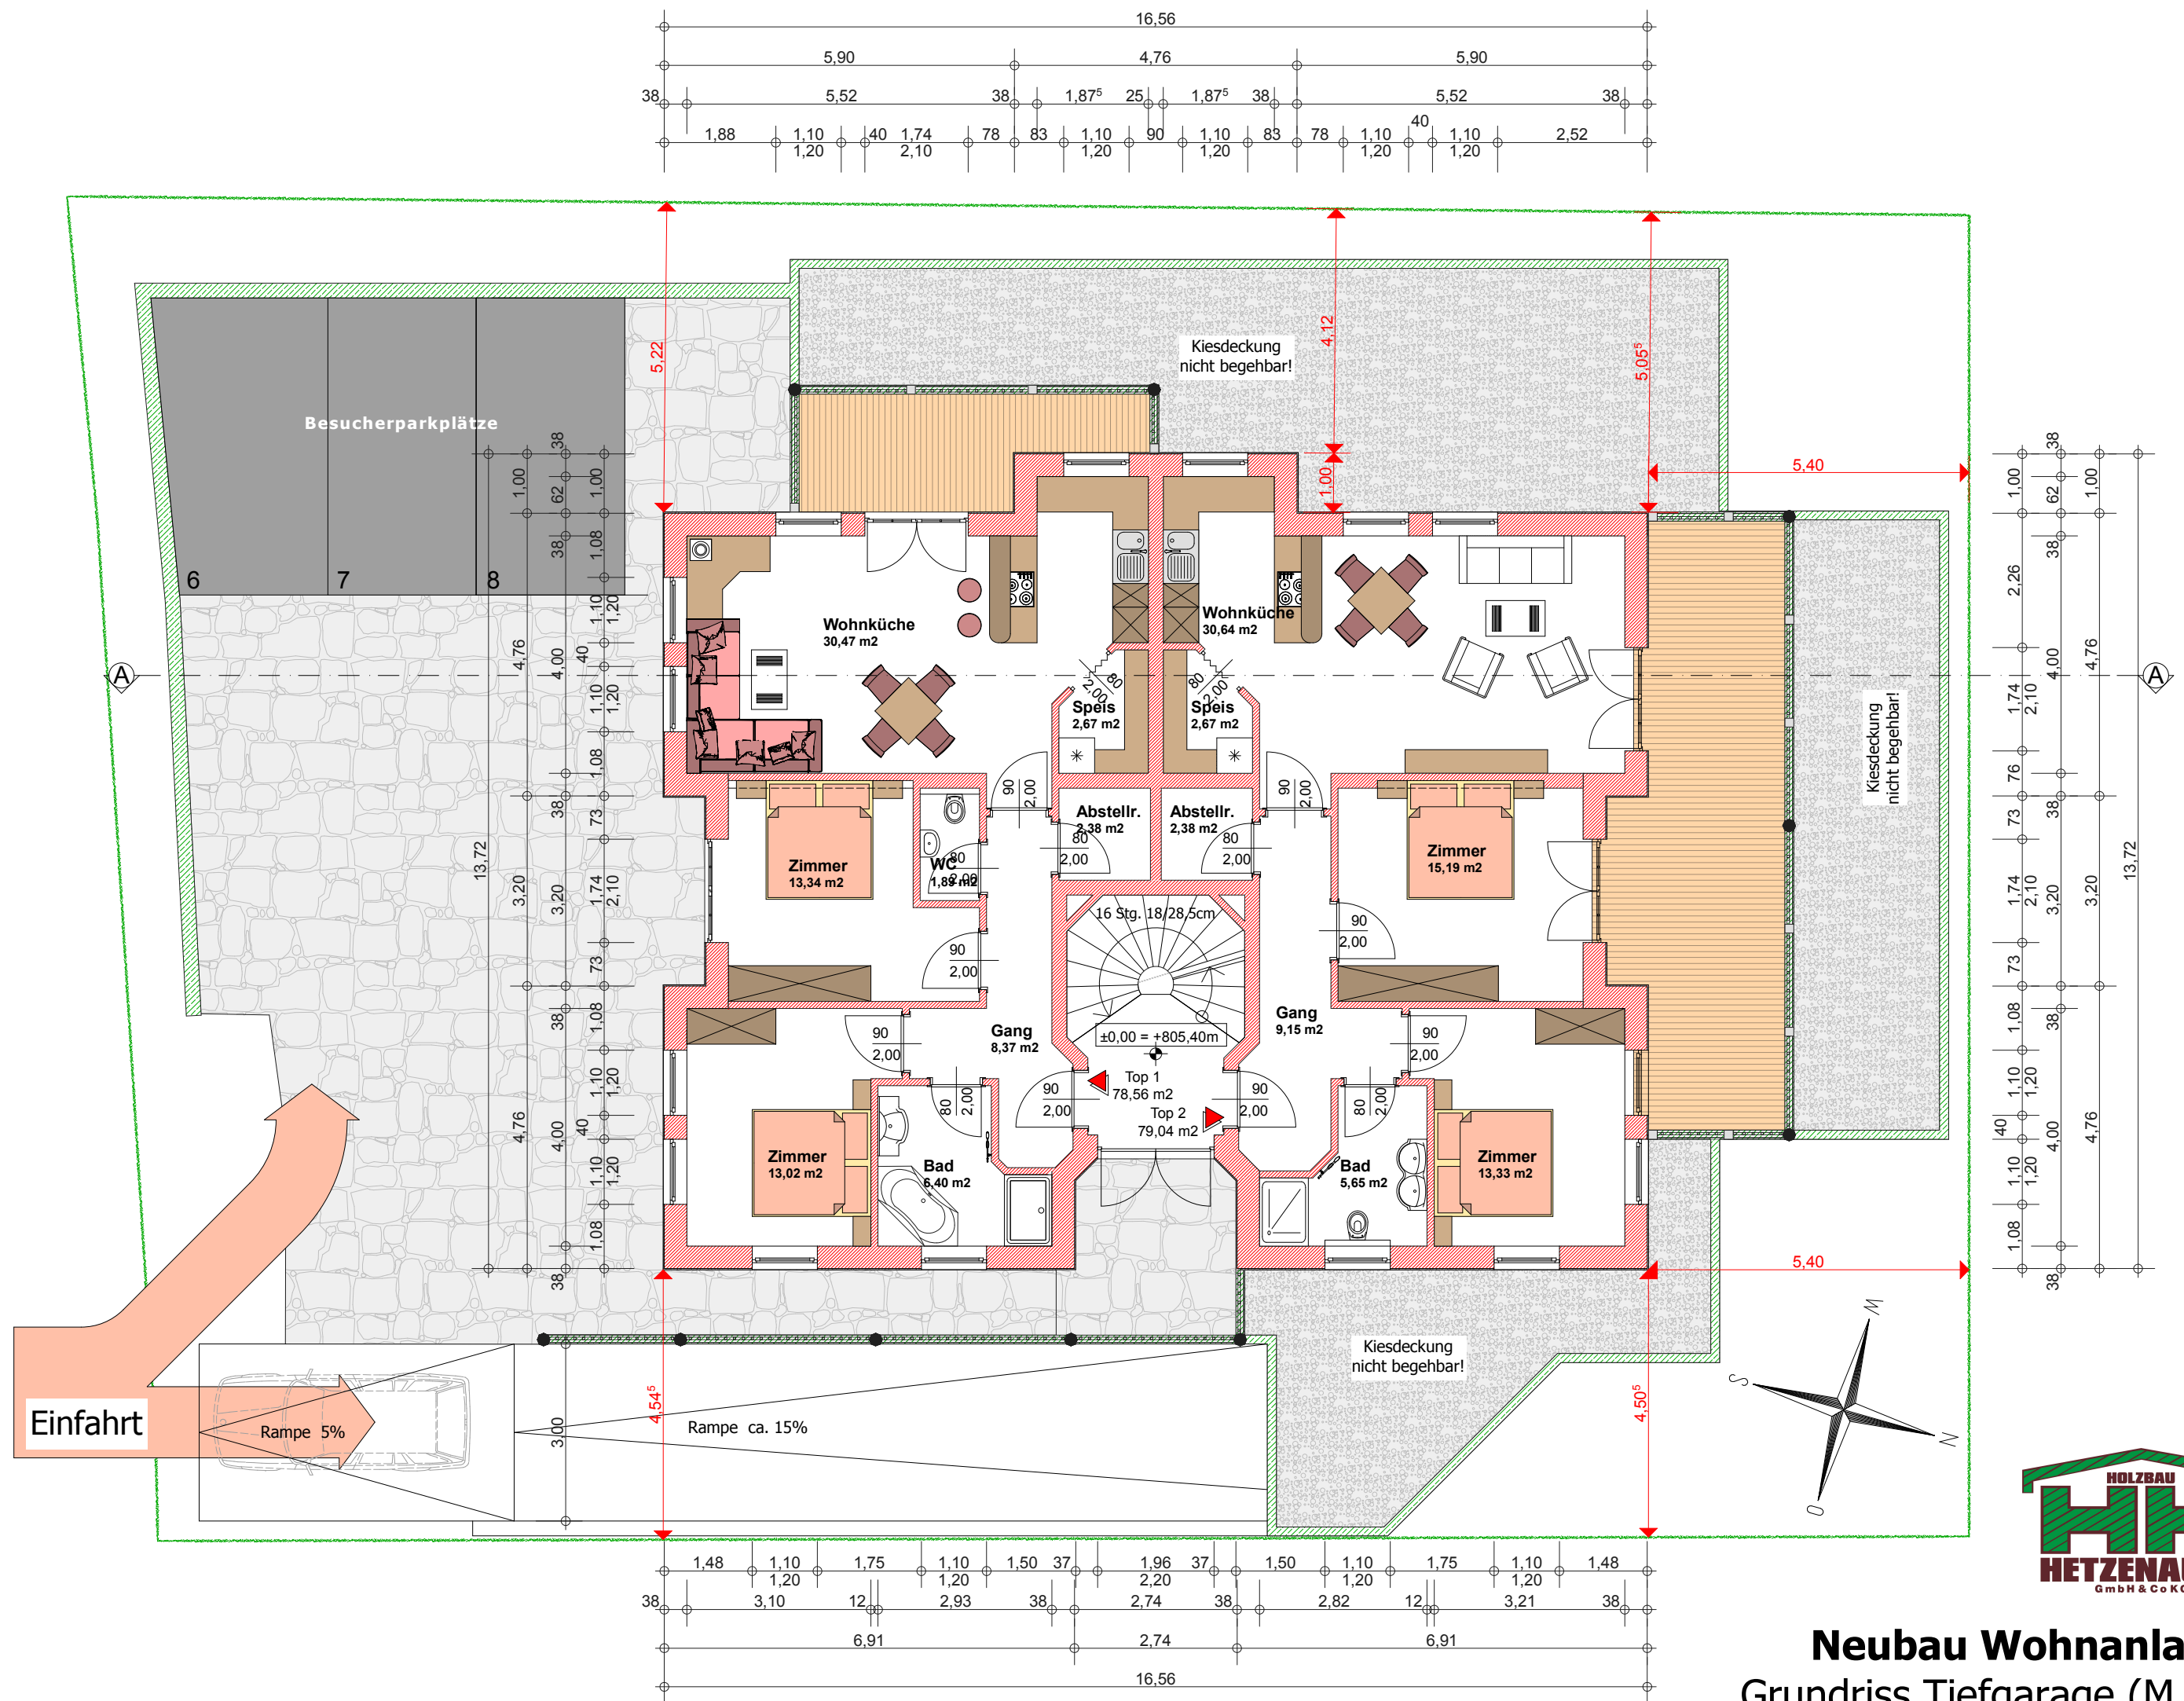


**Neubau Wohnanlage**  
 Grundriss Tiefgarage (M 1:100)

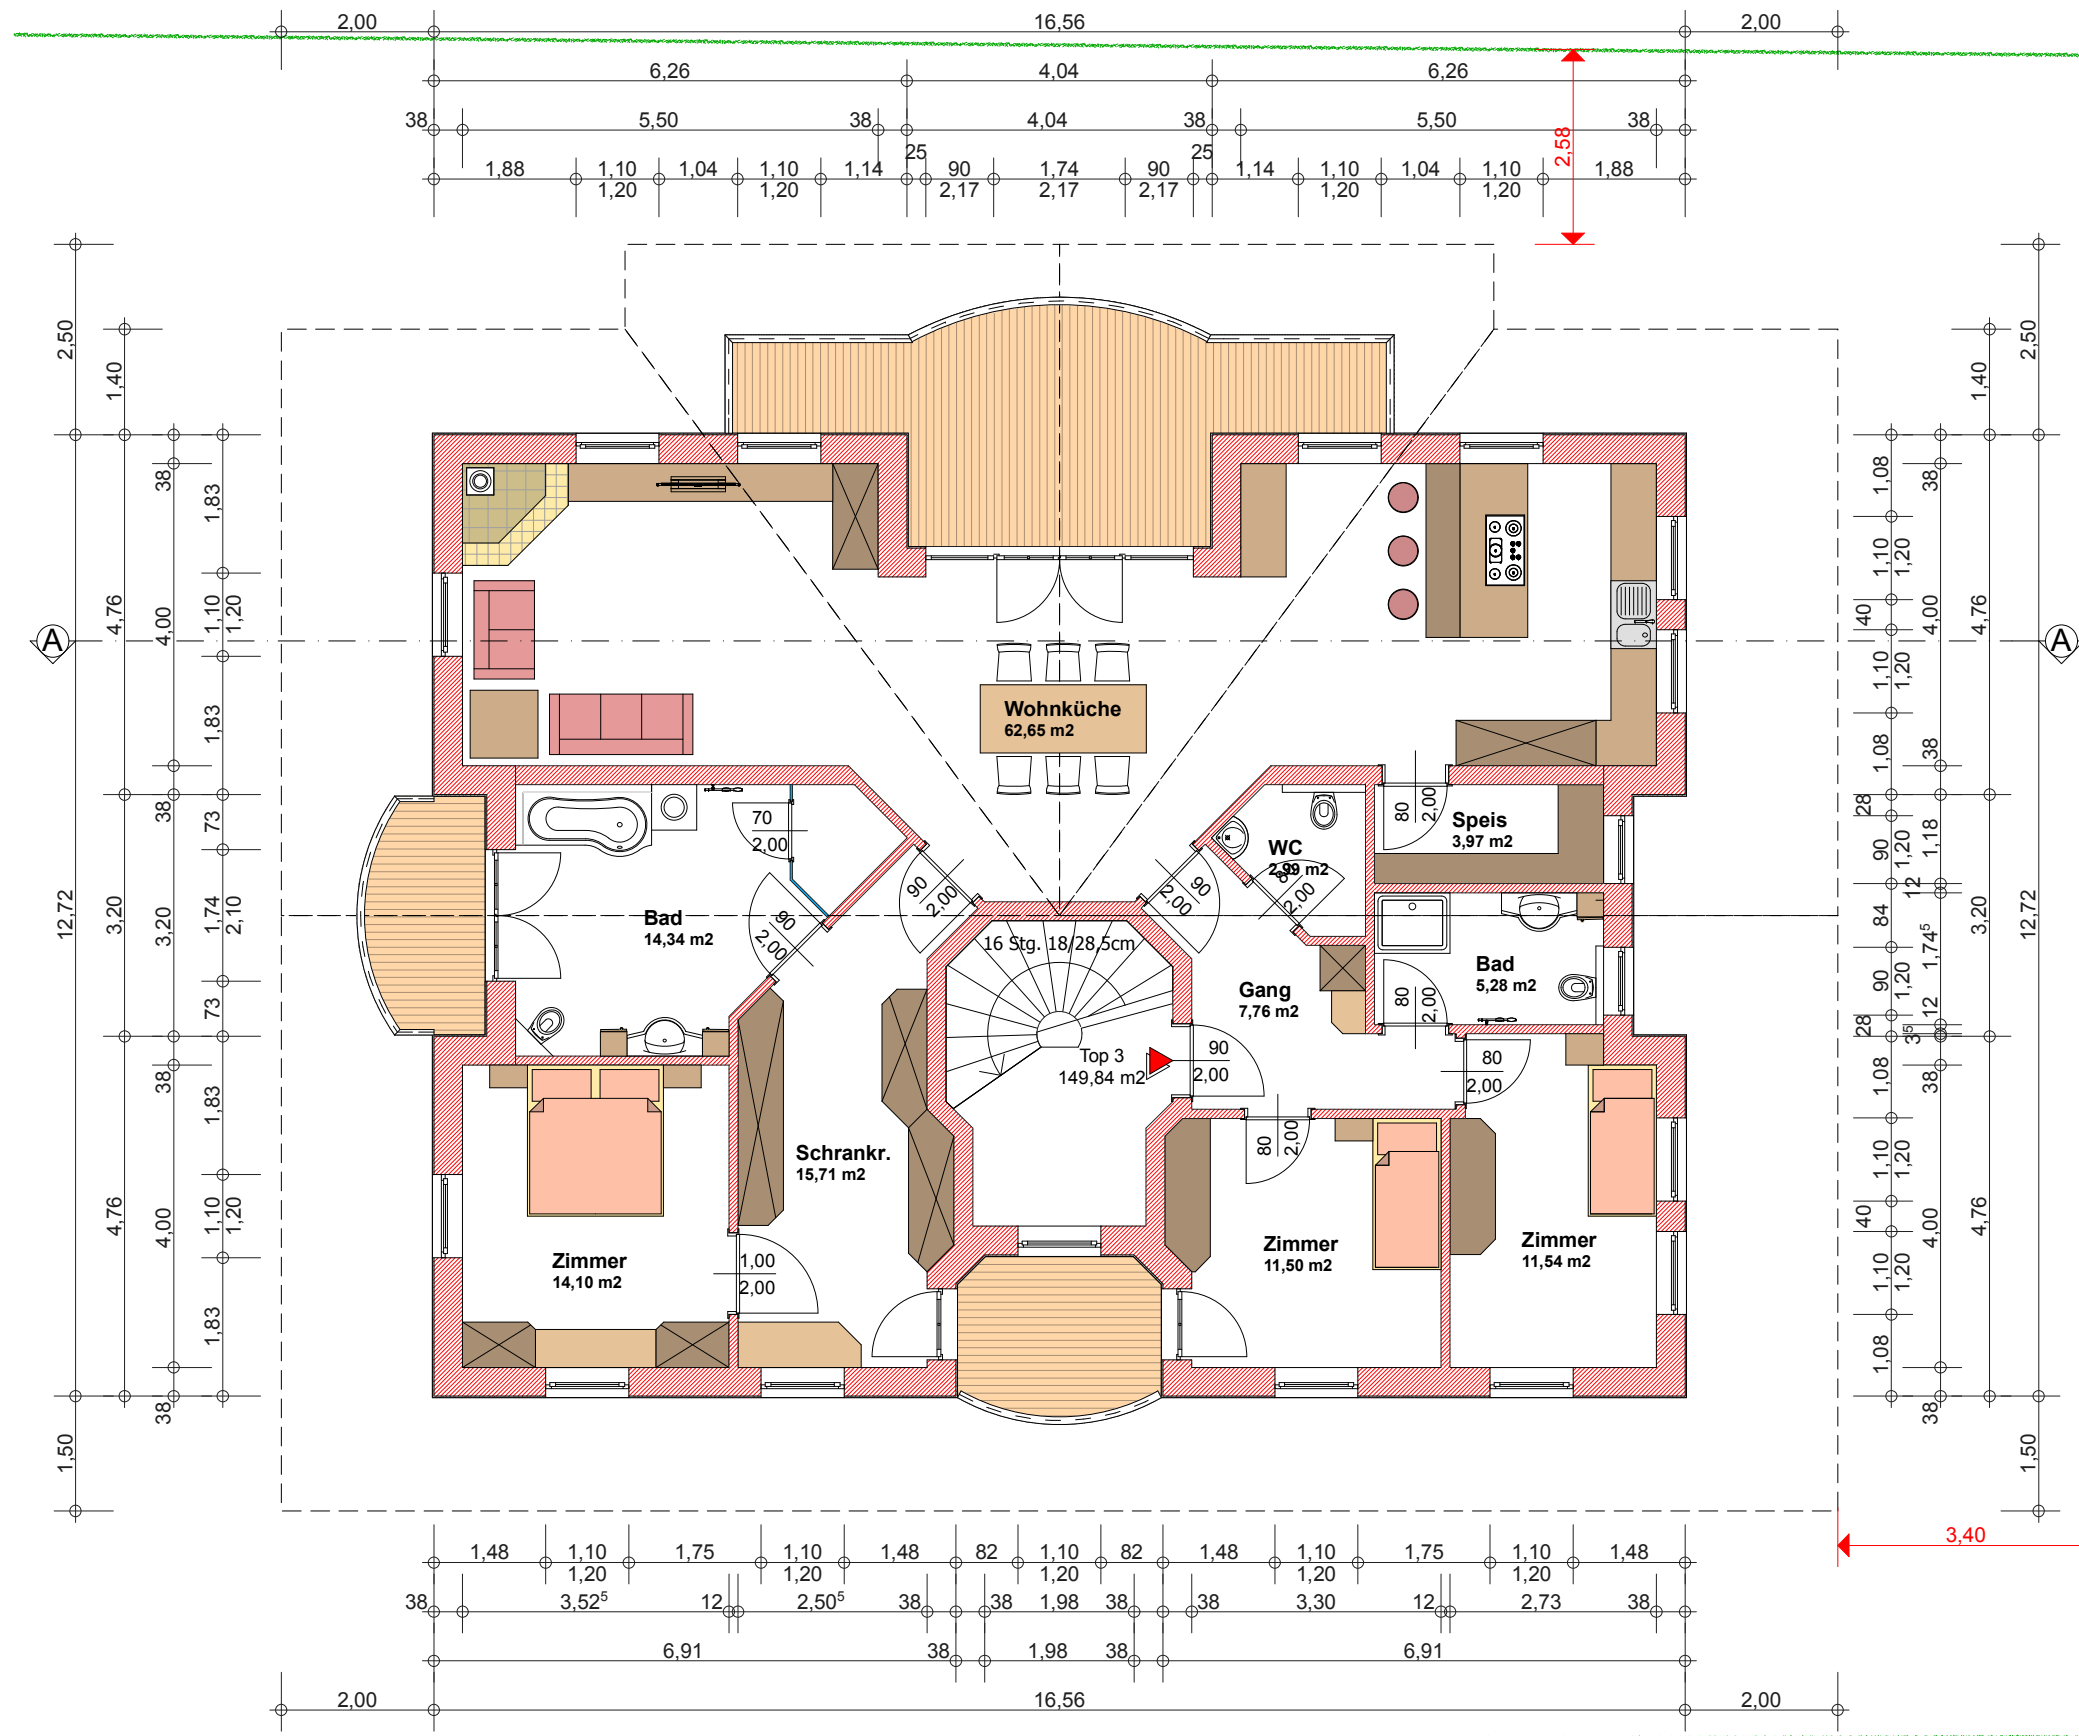

**Neubau Wohnanlage**  
Grundriss Tiefgarage (M 1:100)



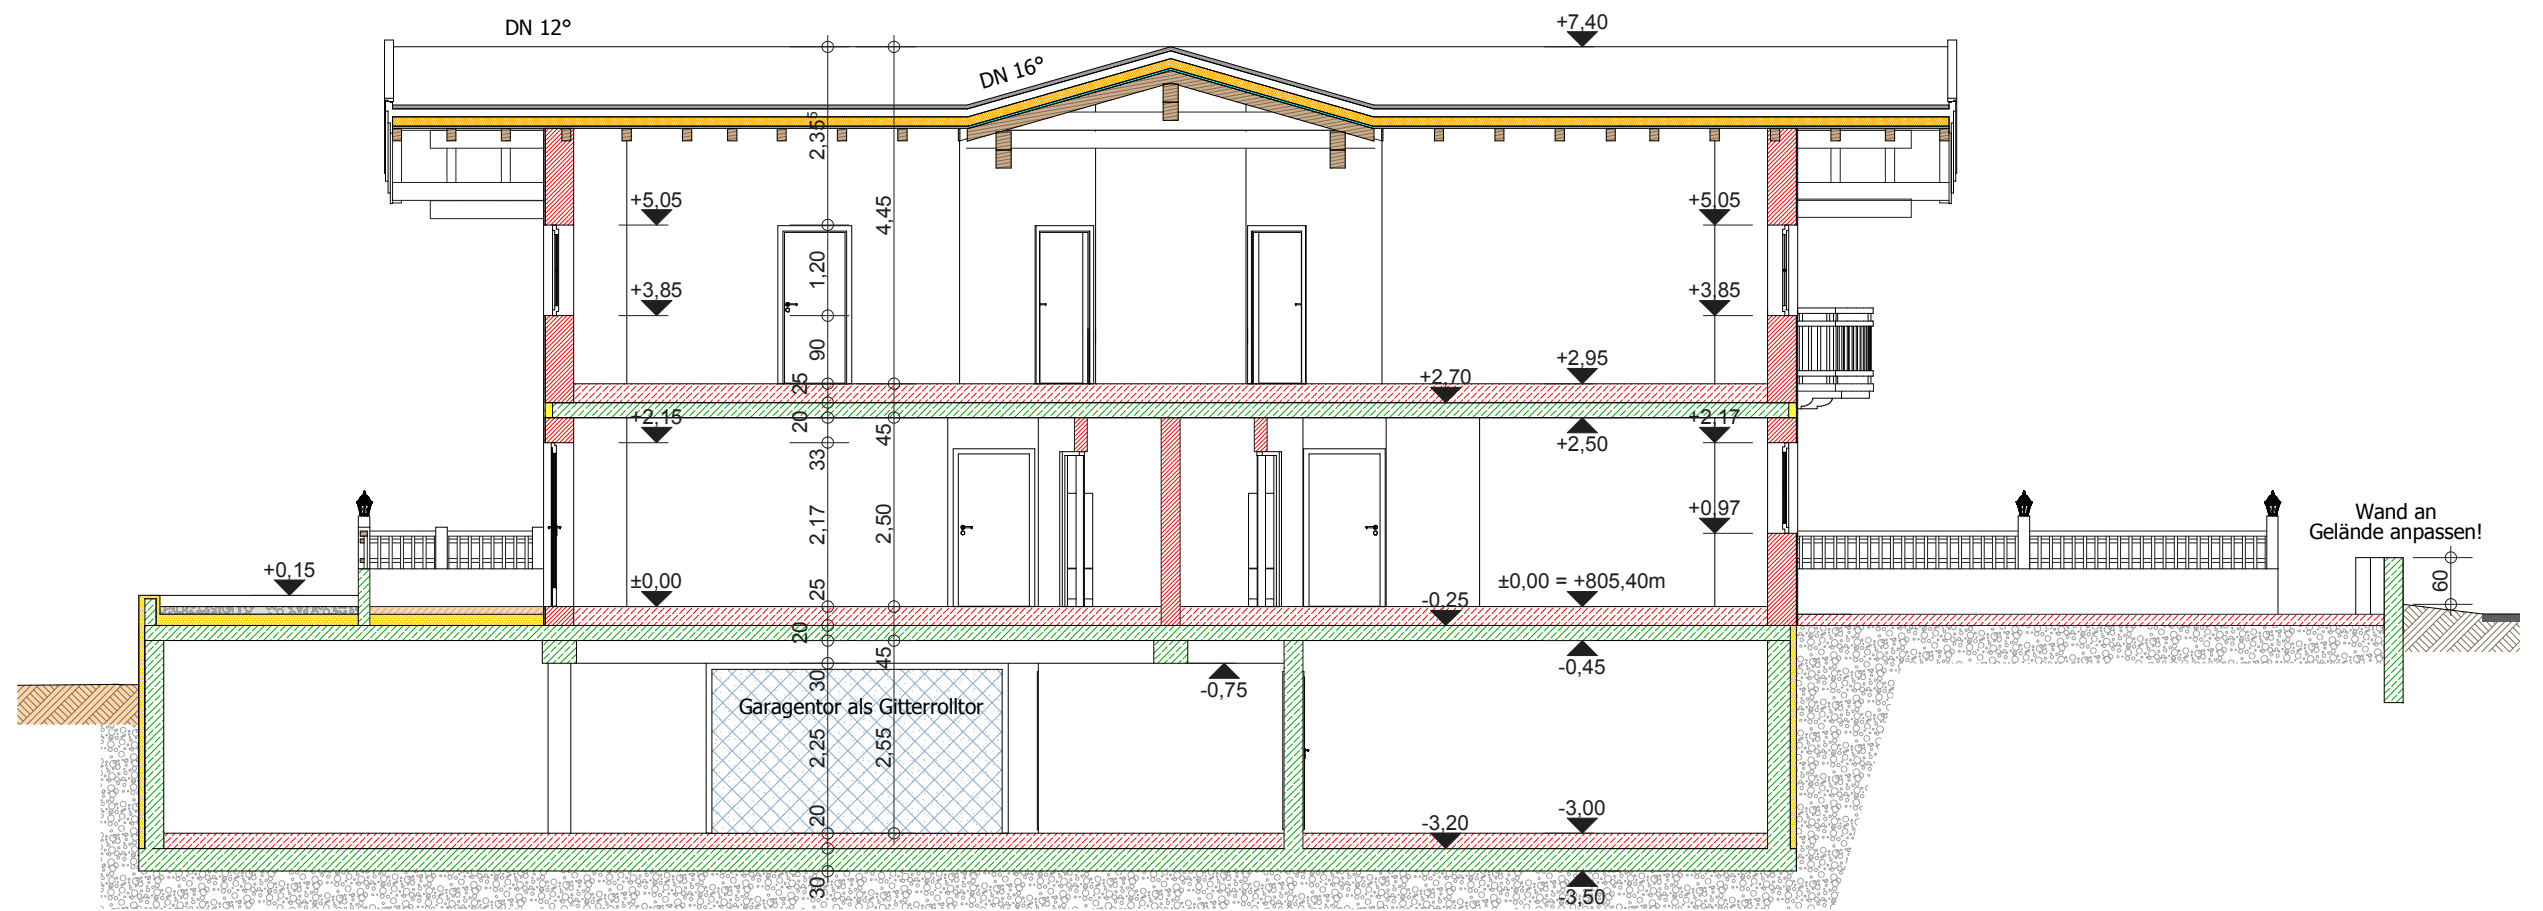

**Neubau Wohnanlage**  
 Schnitt (M 1:100)  
 3D Ansicht