


**Zubau eines Laufstalles**  
 Grundriss Scheune (M 1:125)



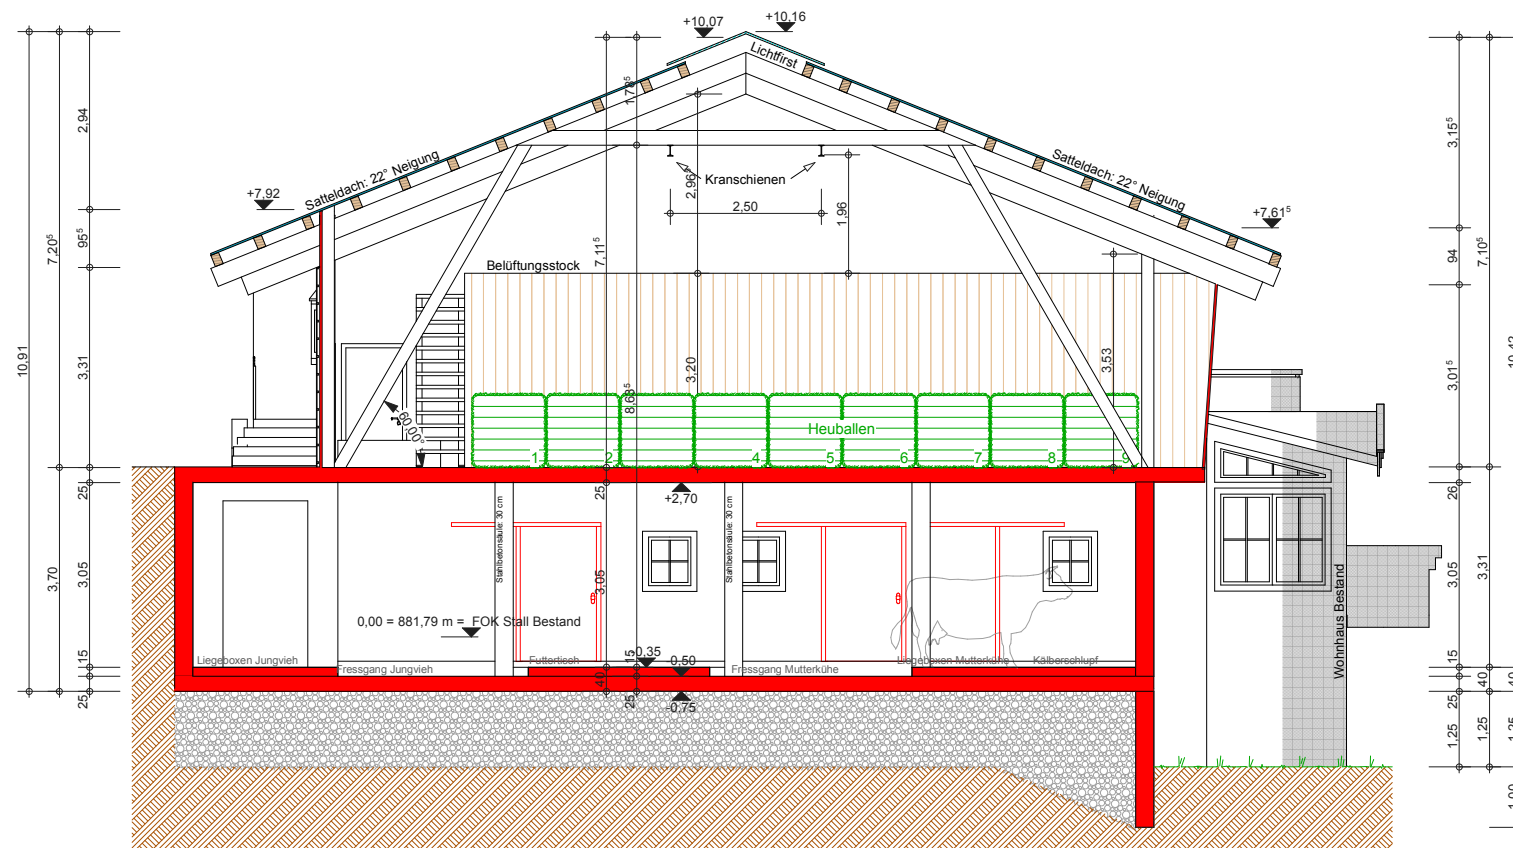

**Zubau eines Laufstalles**  
Schnitt (M 1:125)  
3D Ansicht