



Neubau eines landw. Wohnhauses
Grundriss EG

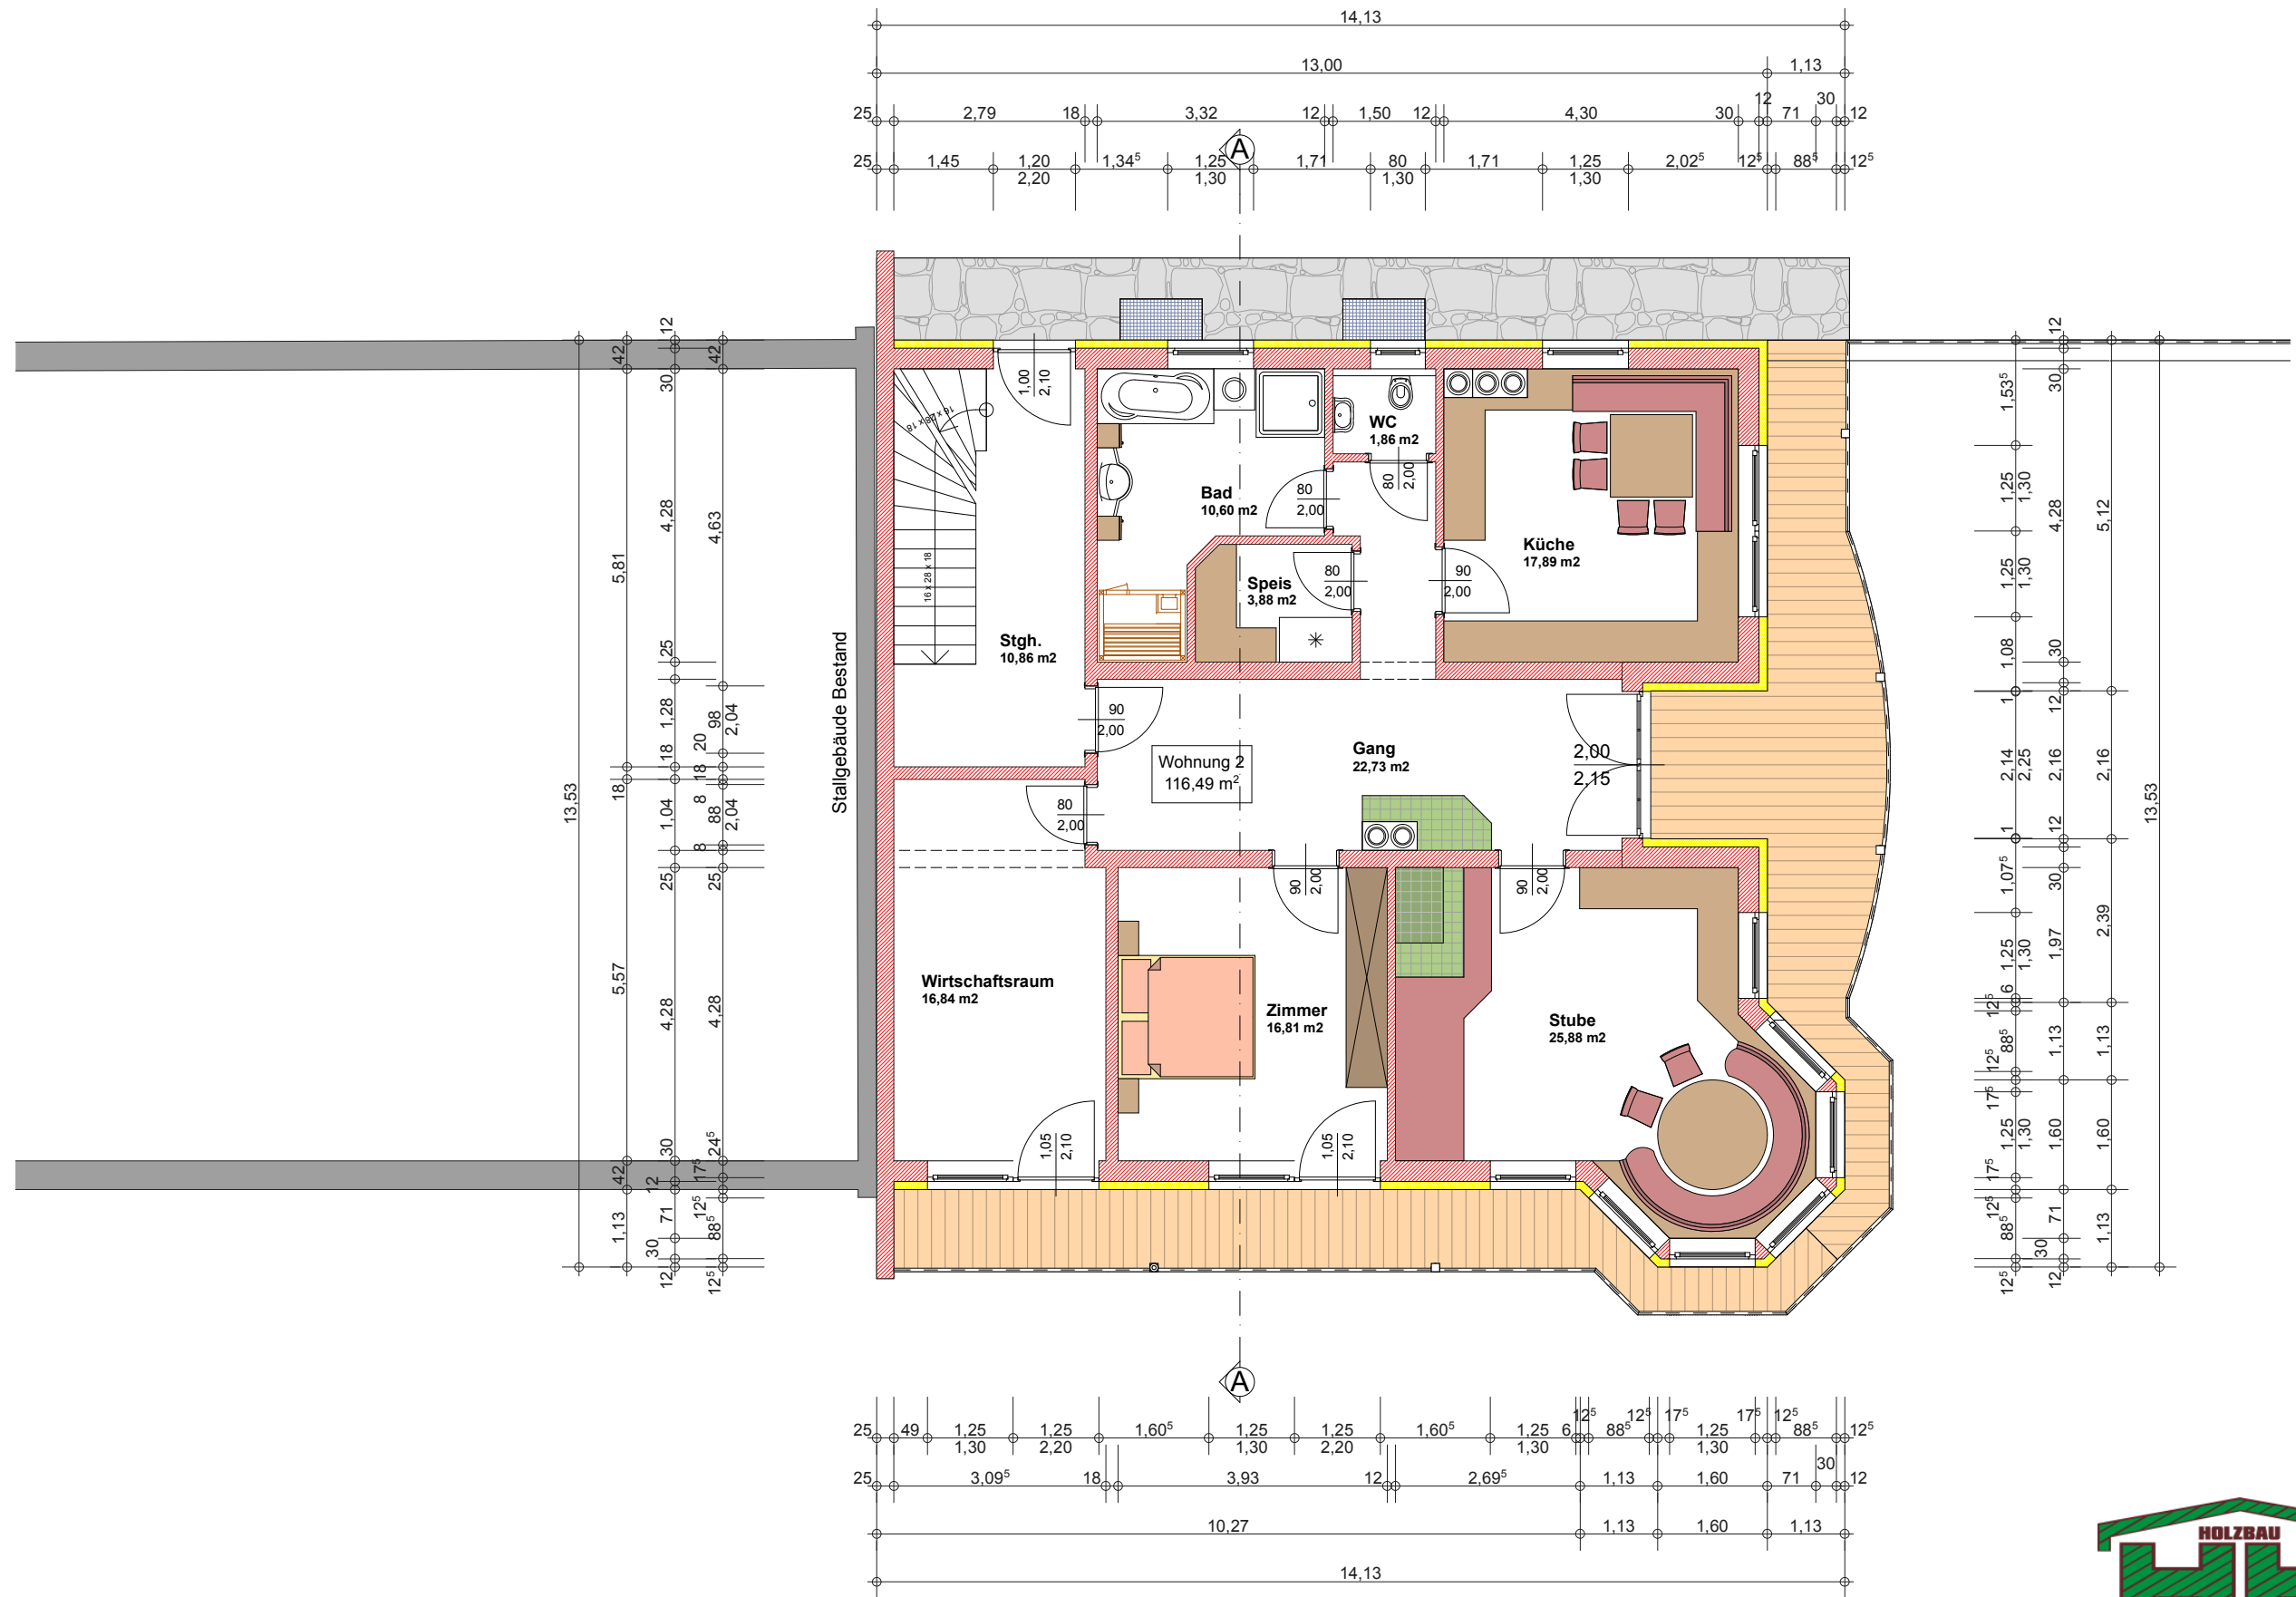

Neubau eines landw. Wohnhauses
Grundriss OG

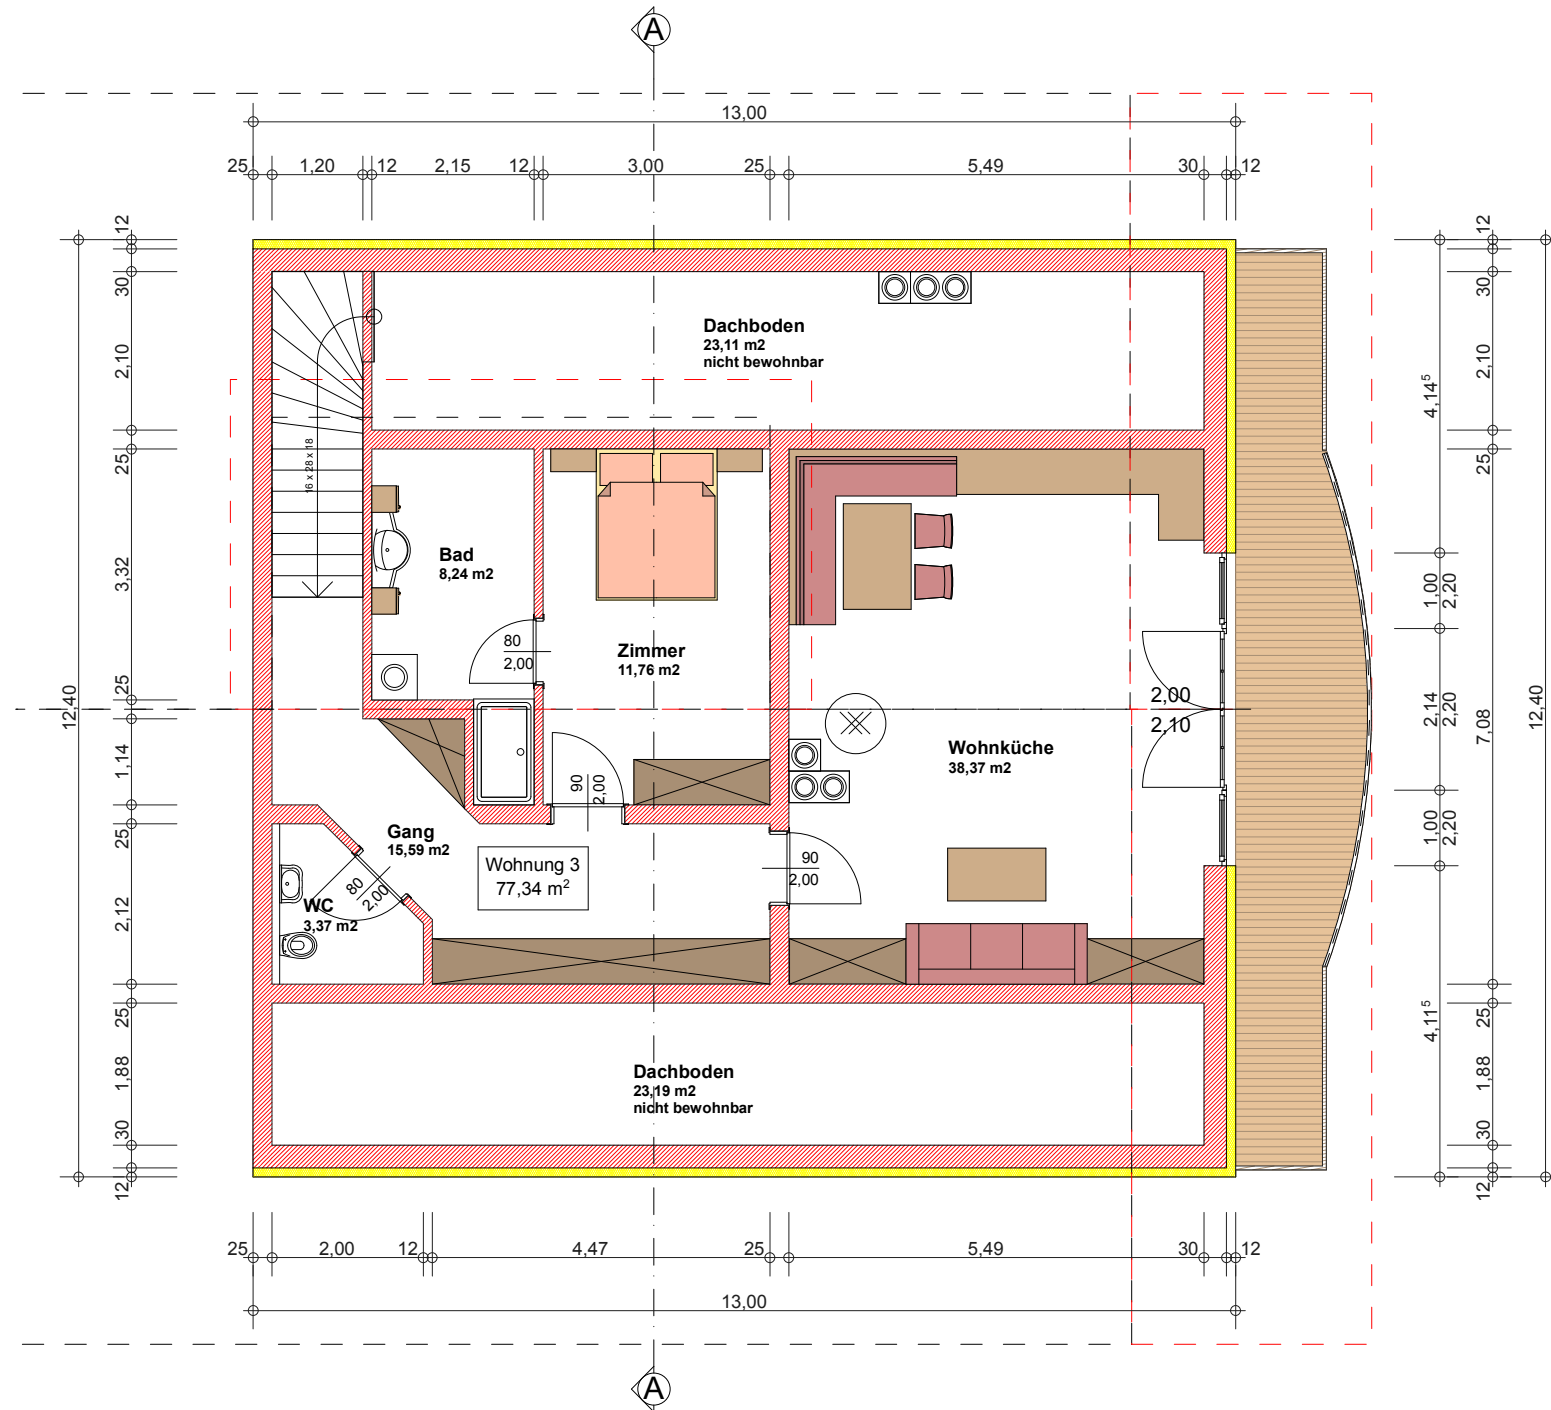

Neubau eines landw. Wohnhauses
Grundriss DG



Neubau eines landw. Wohnhauses
Ansicht 3D