




Neubau eines Einfamilienhauses
 Grundriss Erdgeschoss (M 1:100)

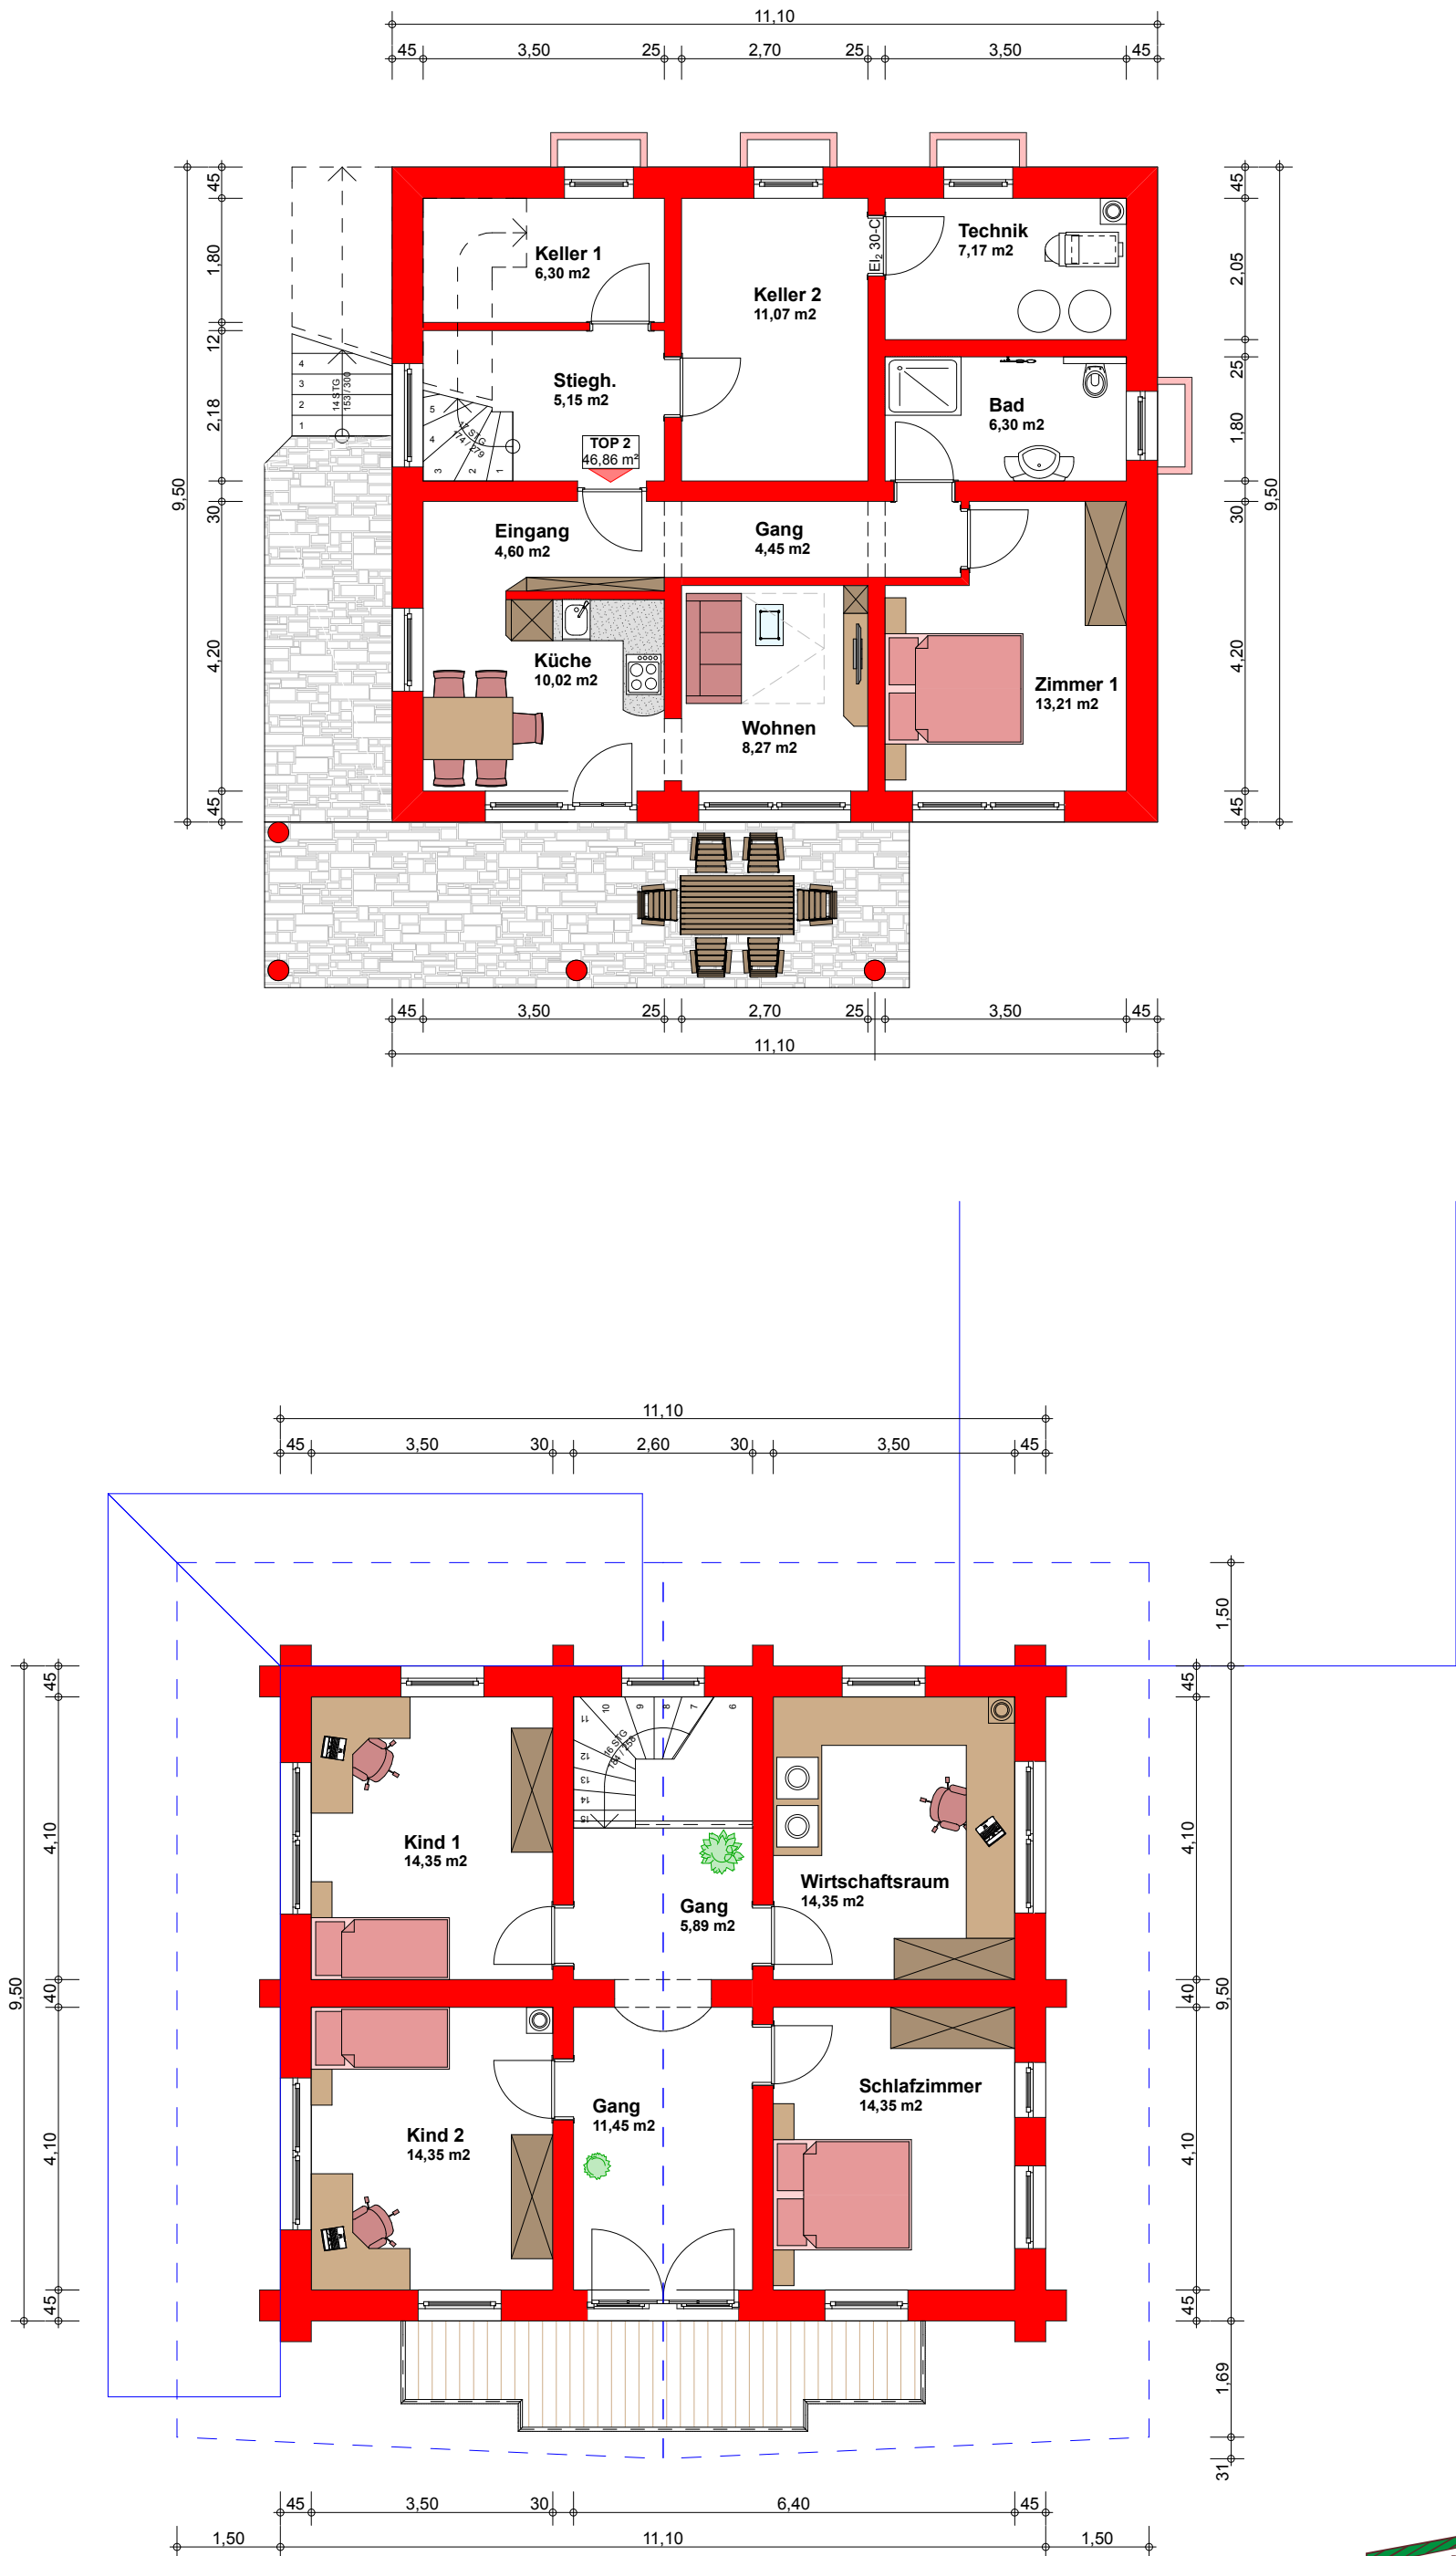

Neubau eines Einfamilienhauses
Grundriss Unter- und Obergeschoss (M 1:100)



Neubau eines Einfamilienhauses
Grundriss Erdgeschoss (M 1:100)