



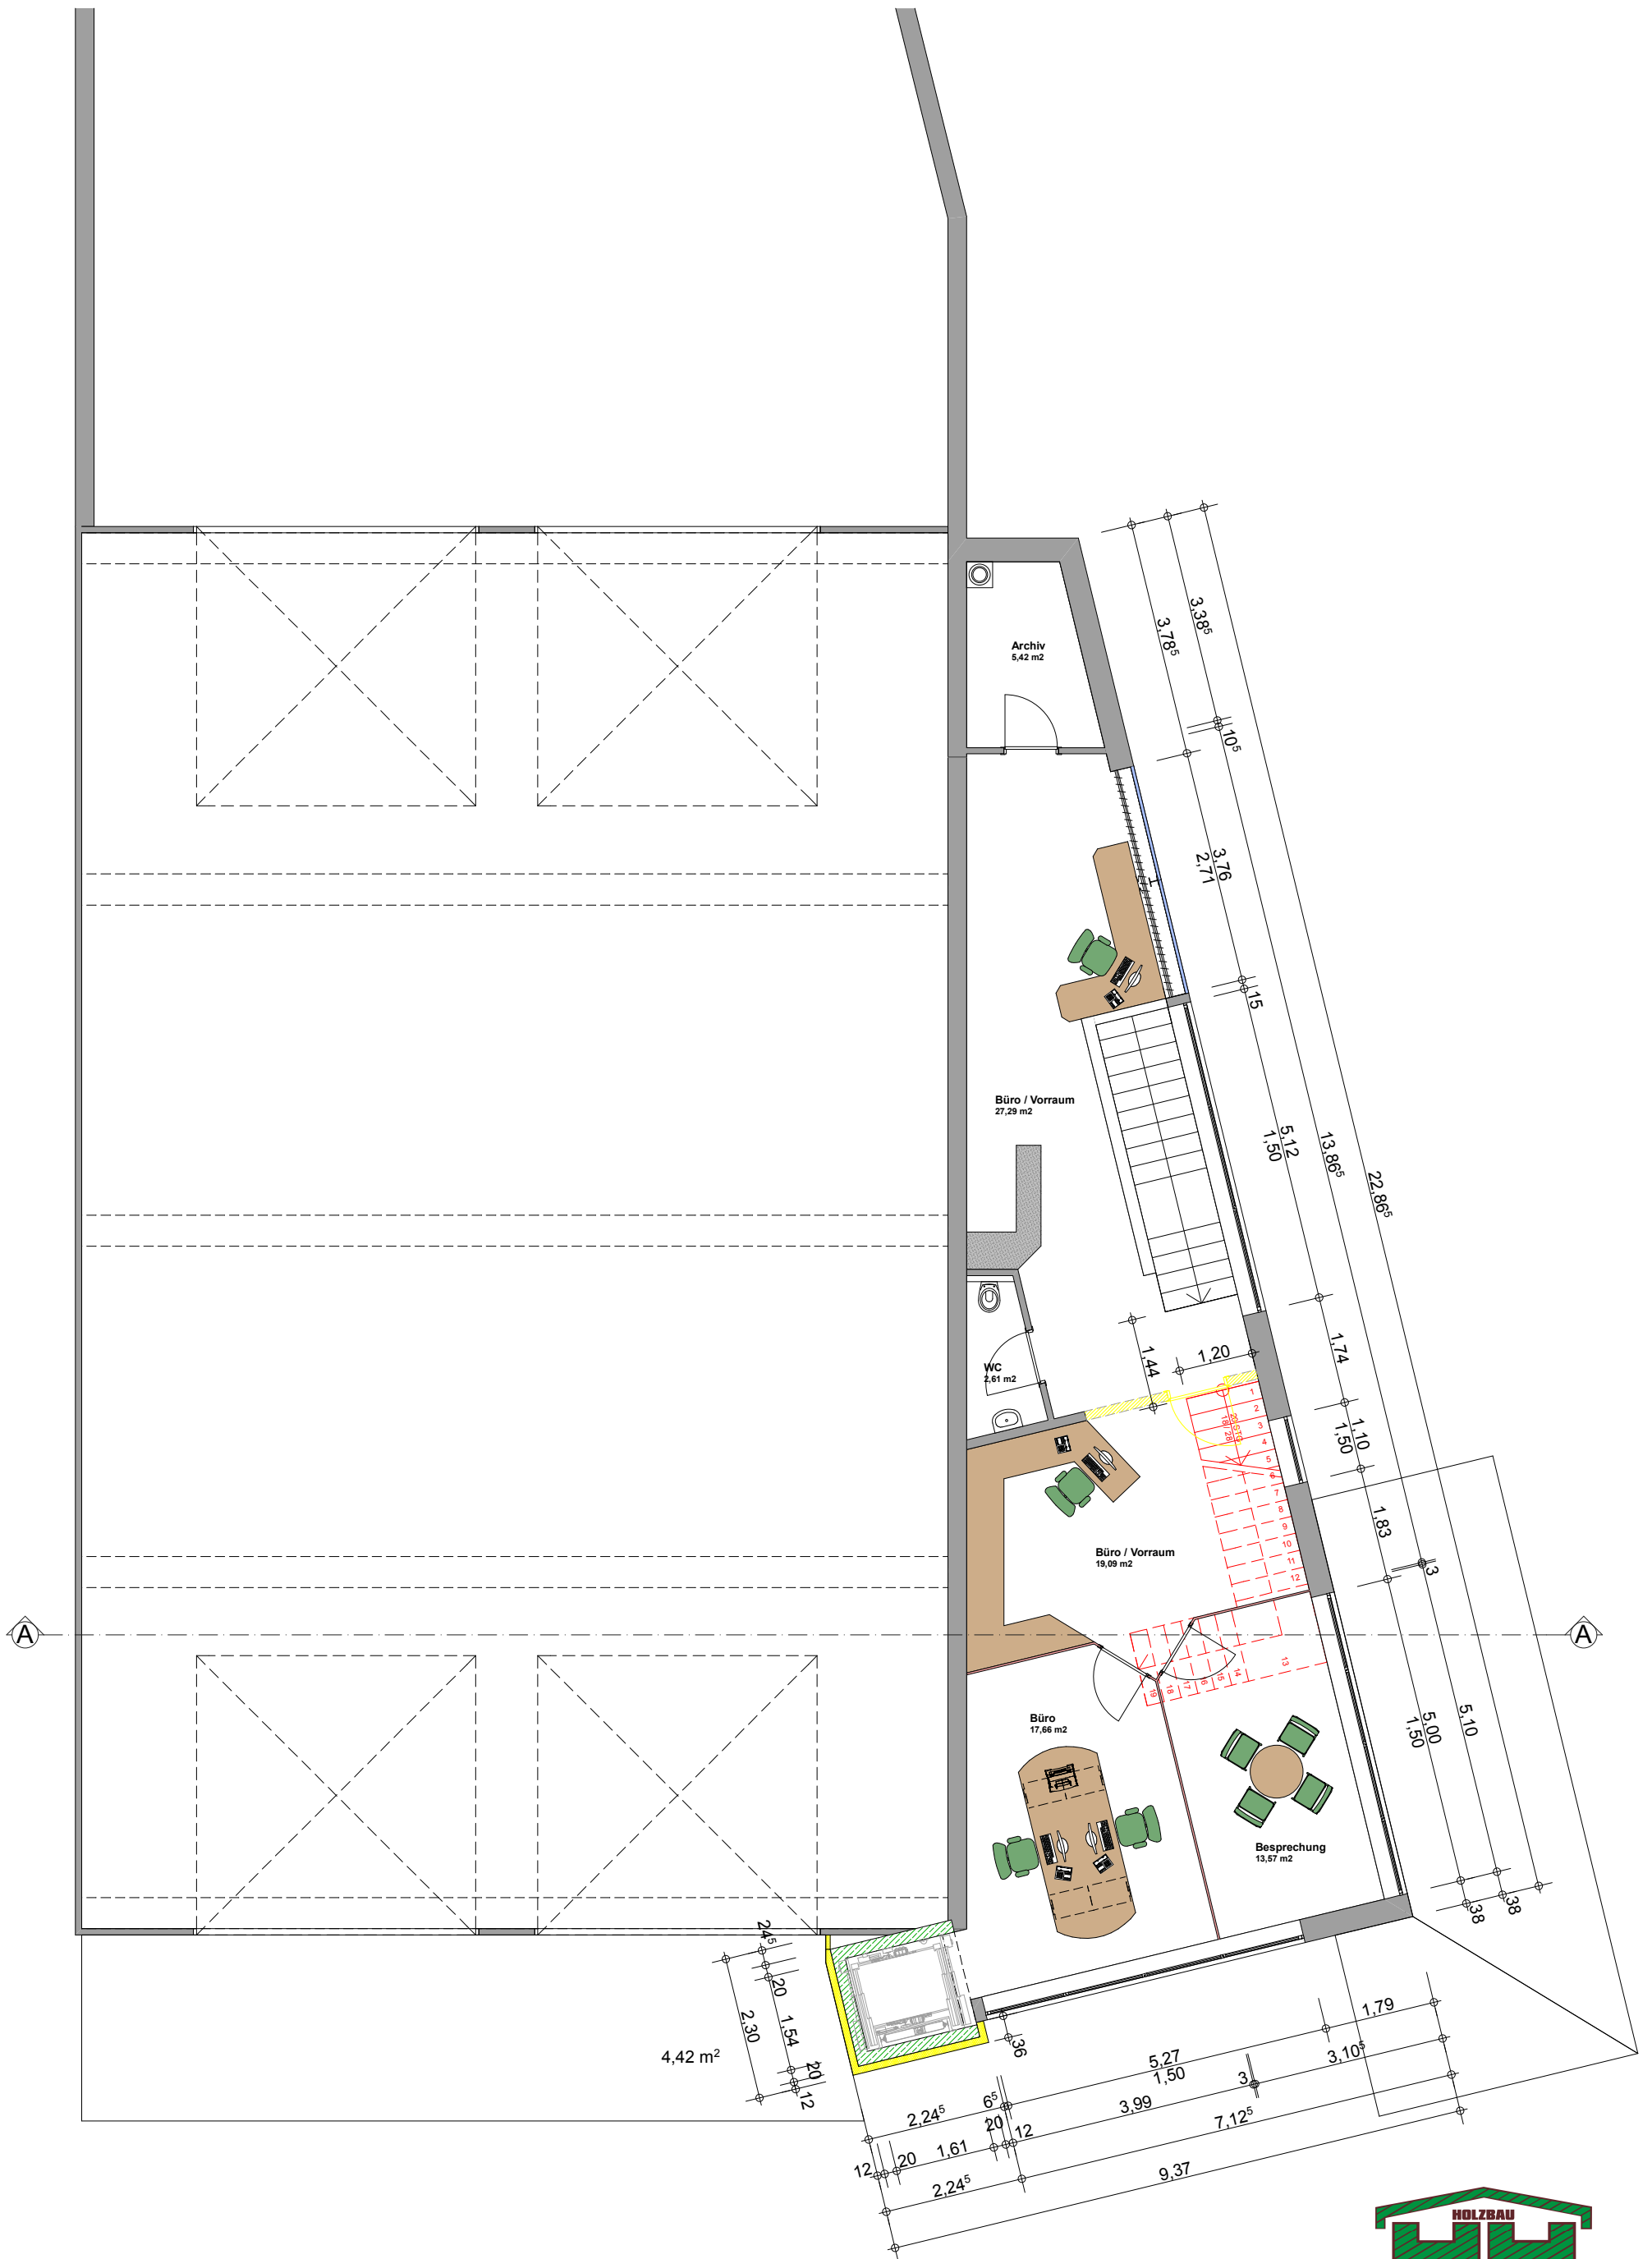

Um- und Zubau eines Bürogebäudes
Grundriss Obergeschoss (M 1:100)

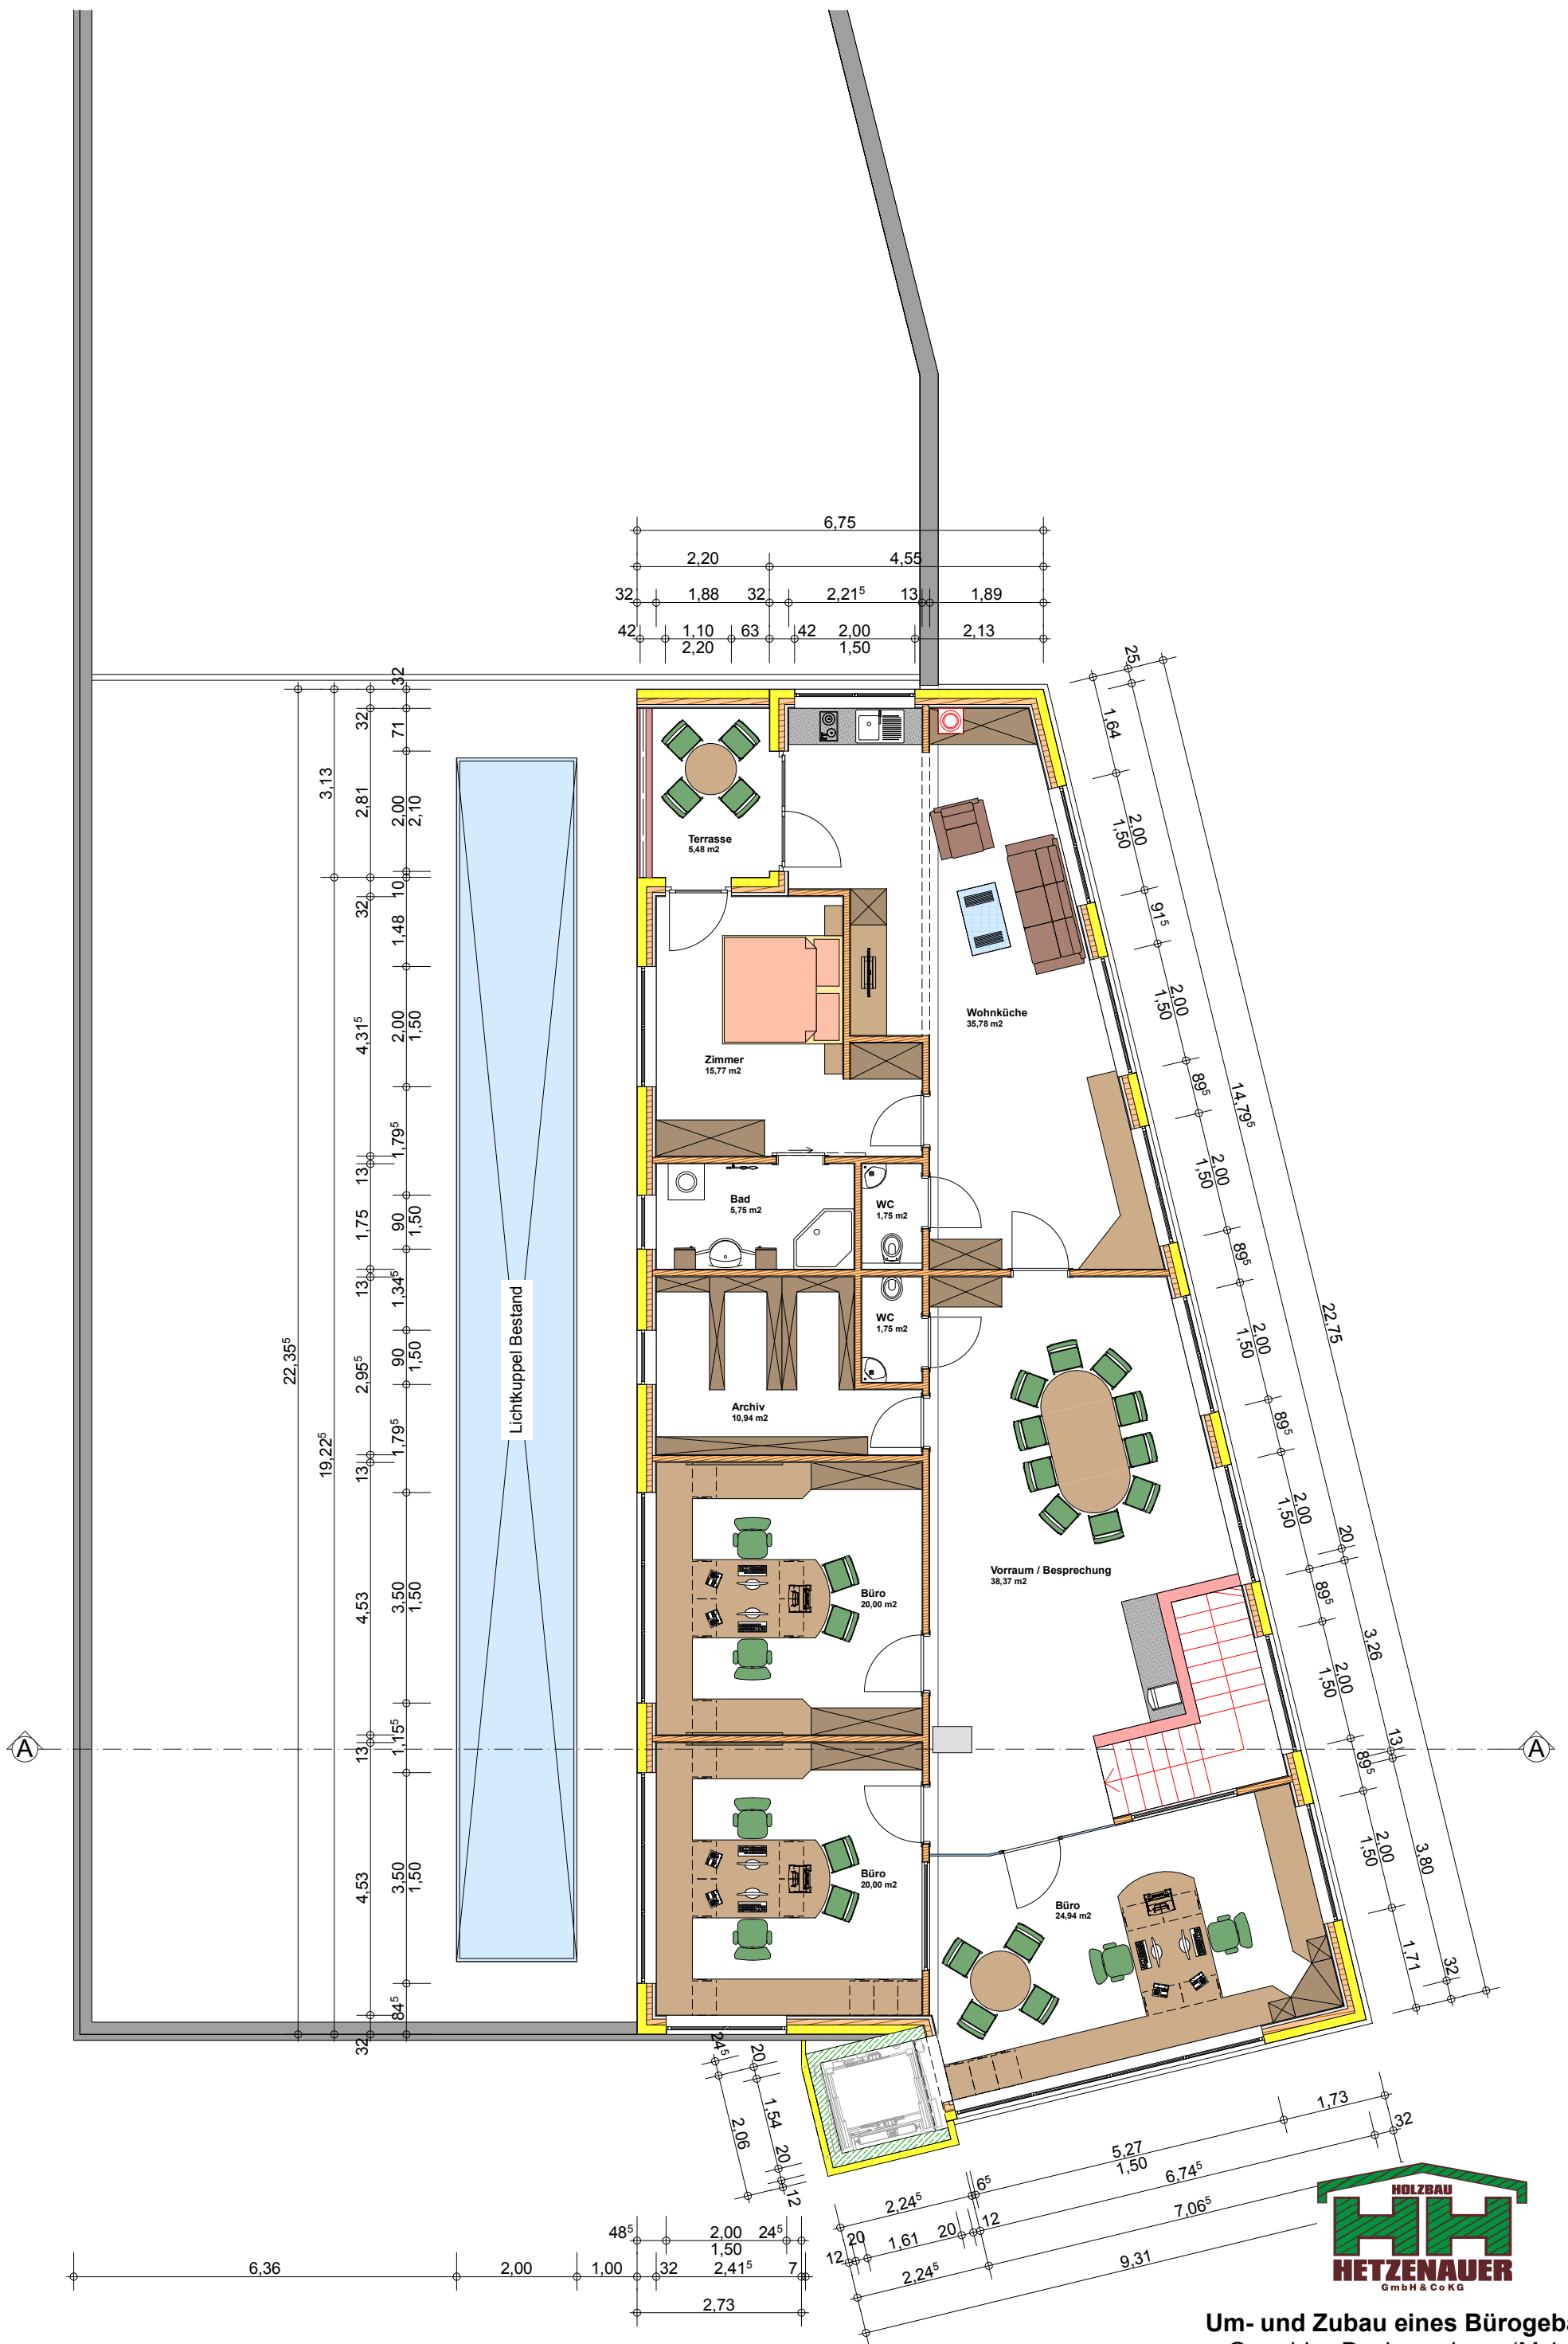

Um- und Zubau eines Bürogebäudes
Grundriss Dachgeschoss (M 1:100)

