



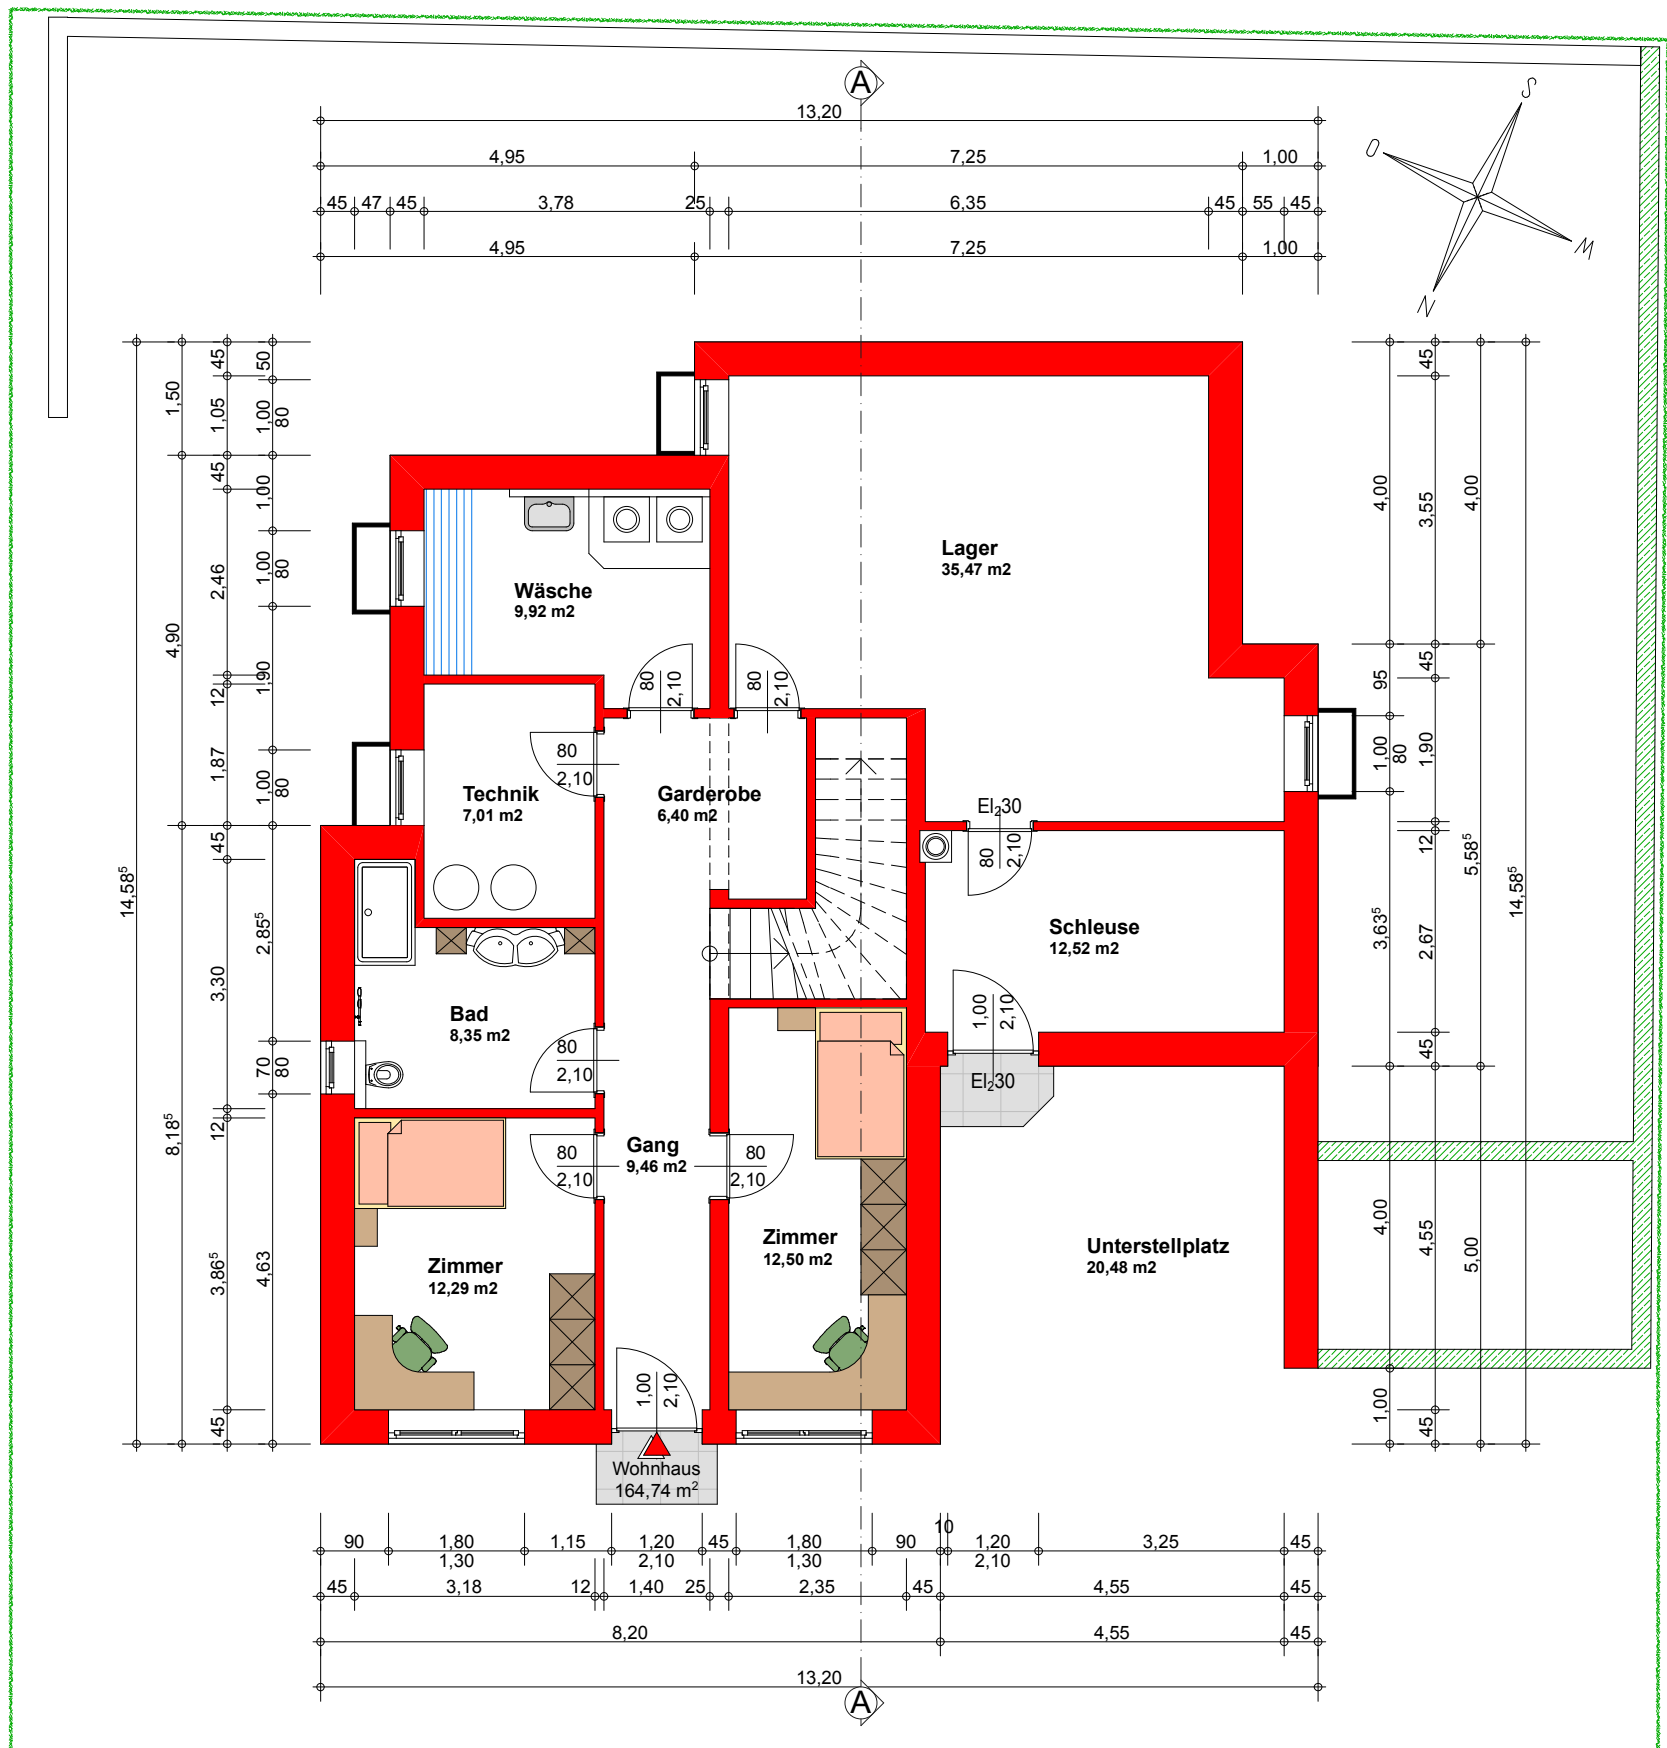

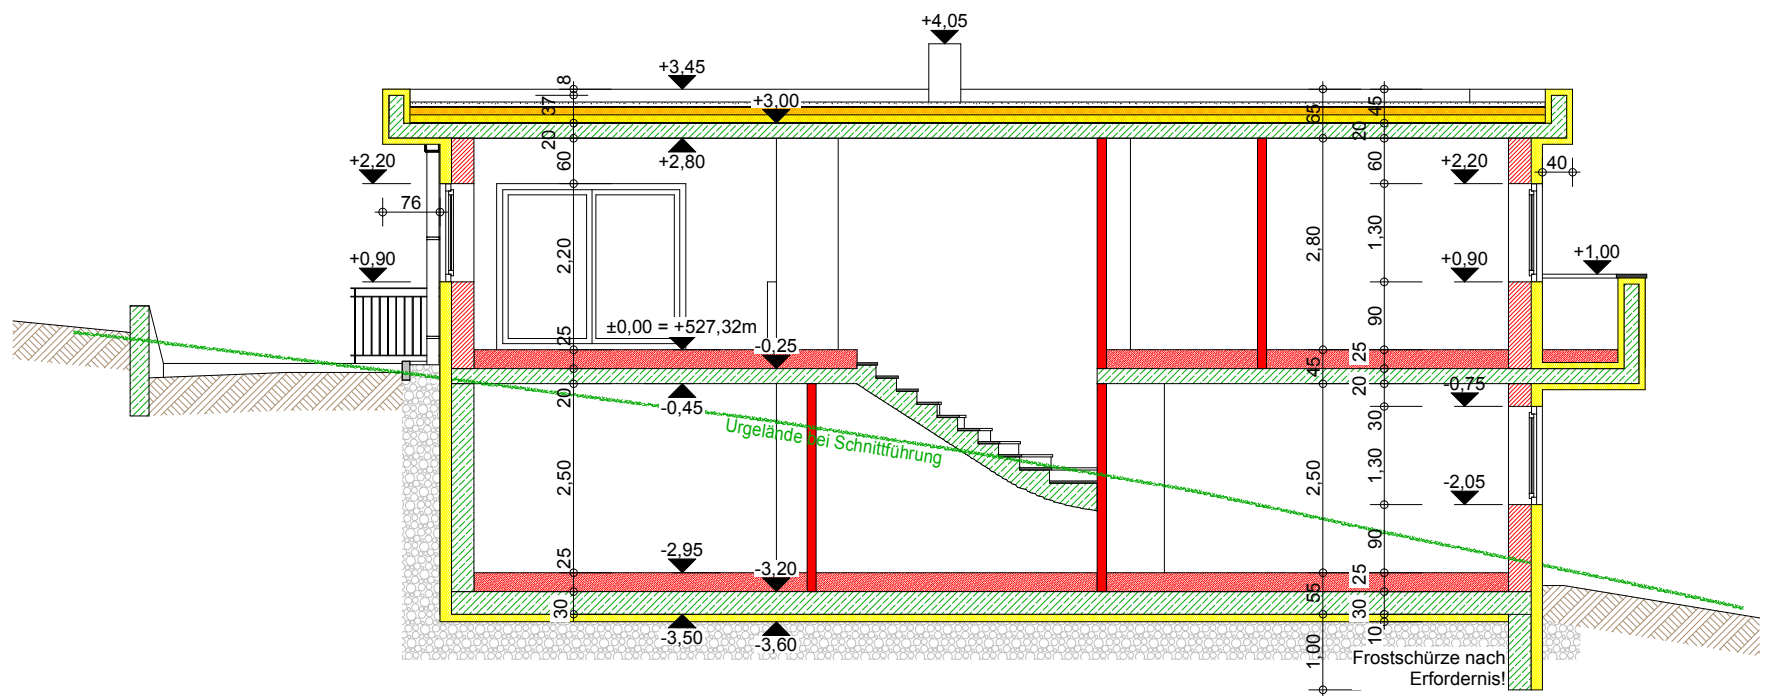

Neubau eines Einfamilienhauses
Schnitt (M 1:100)
3D Ansichten (ohne Maßstab)