


Zubau eines Laufstalles
Grundriss (M 1:100)

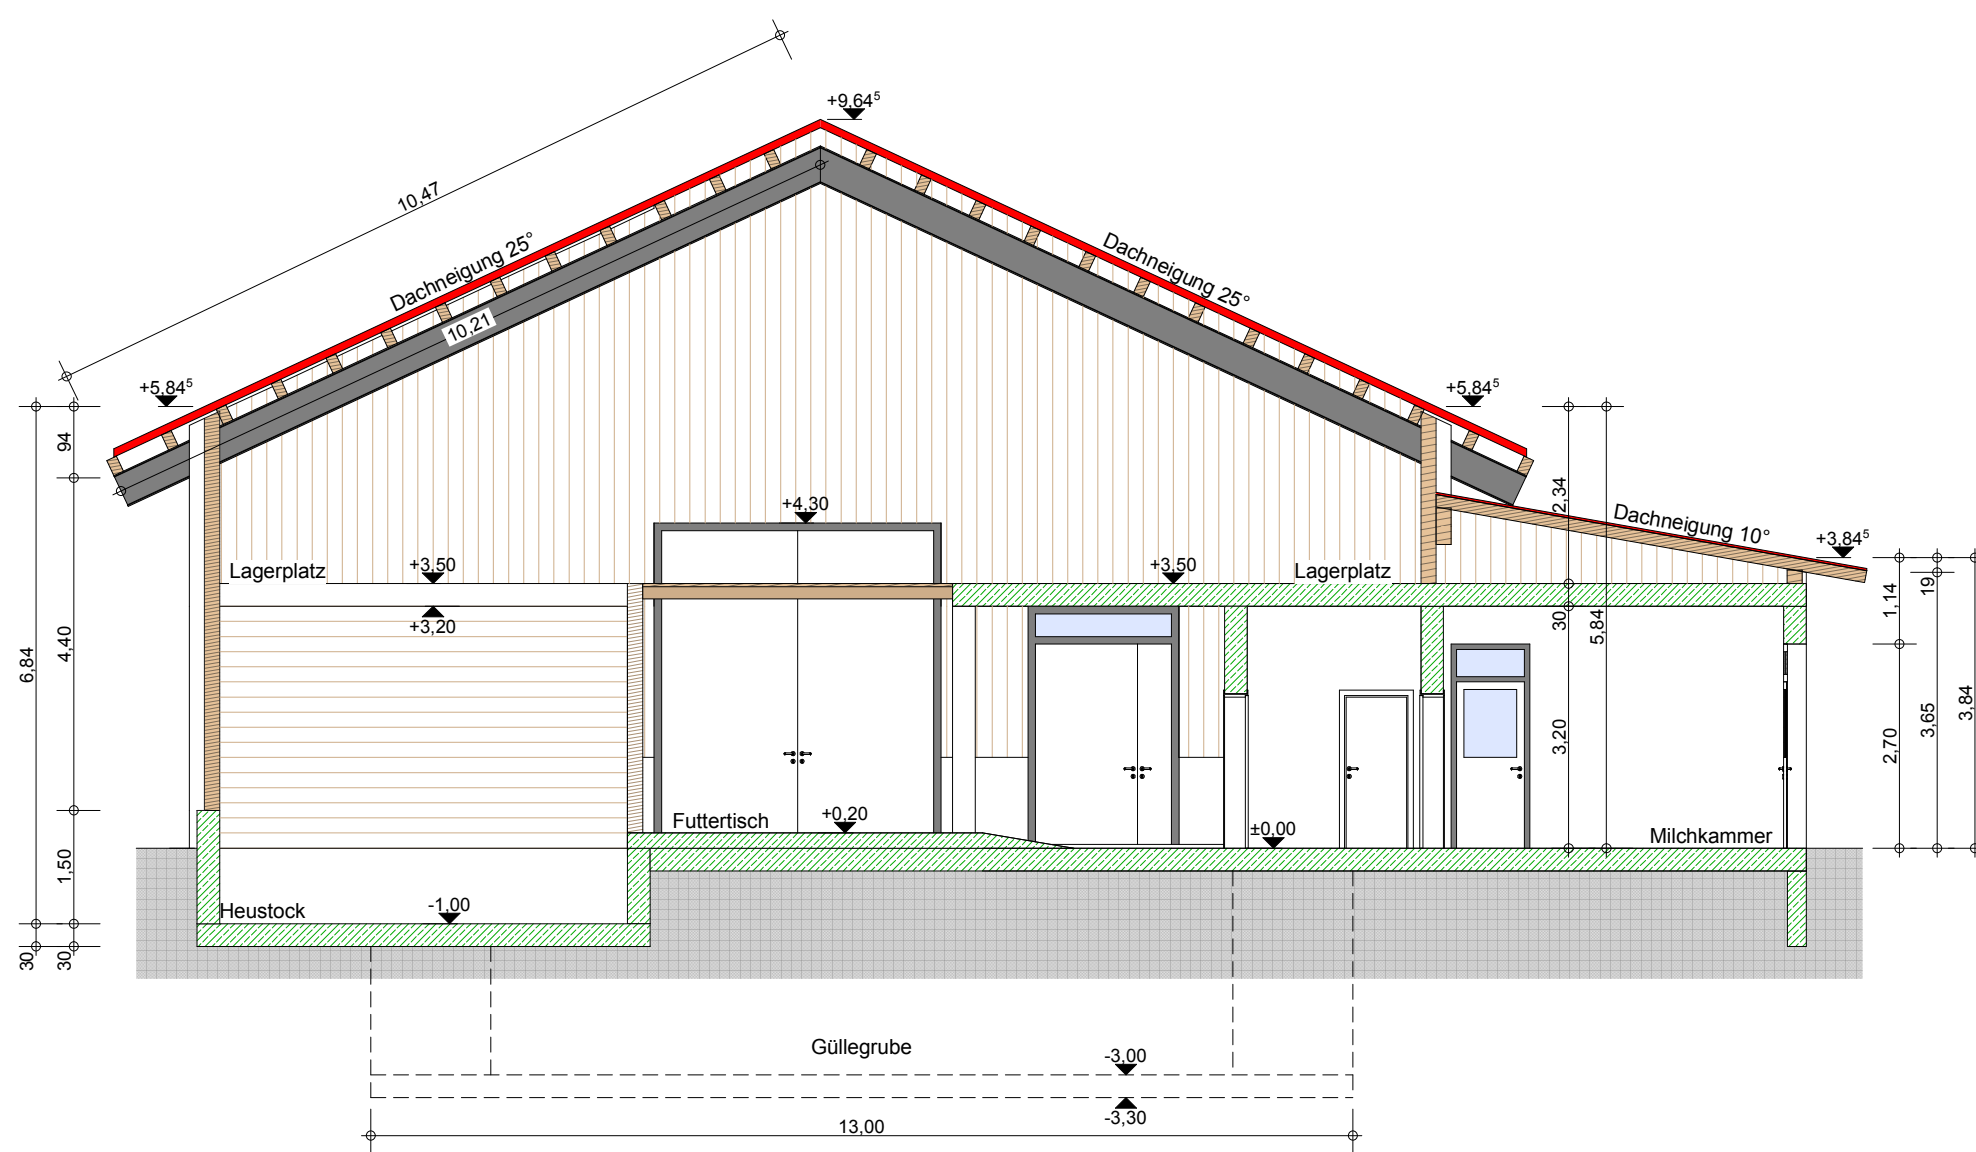

Zubau eines Laufstalles
Schnitt (M 1:100)
3D Ansicht