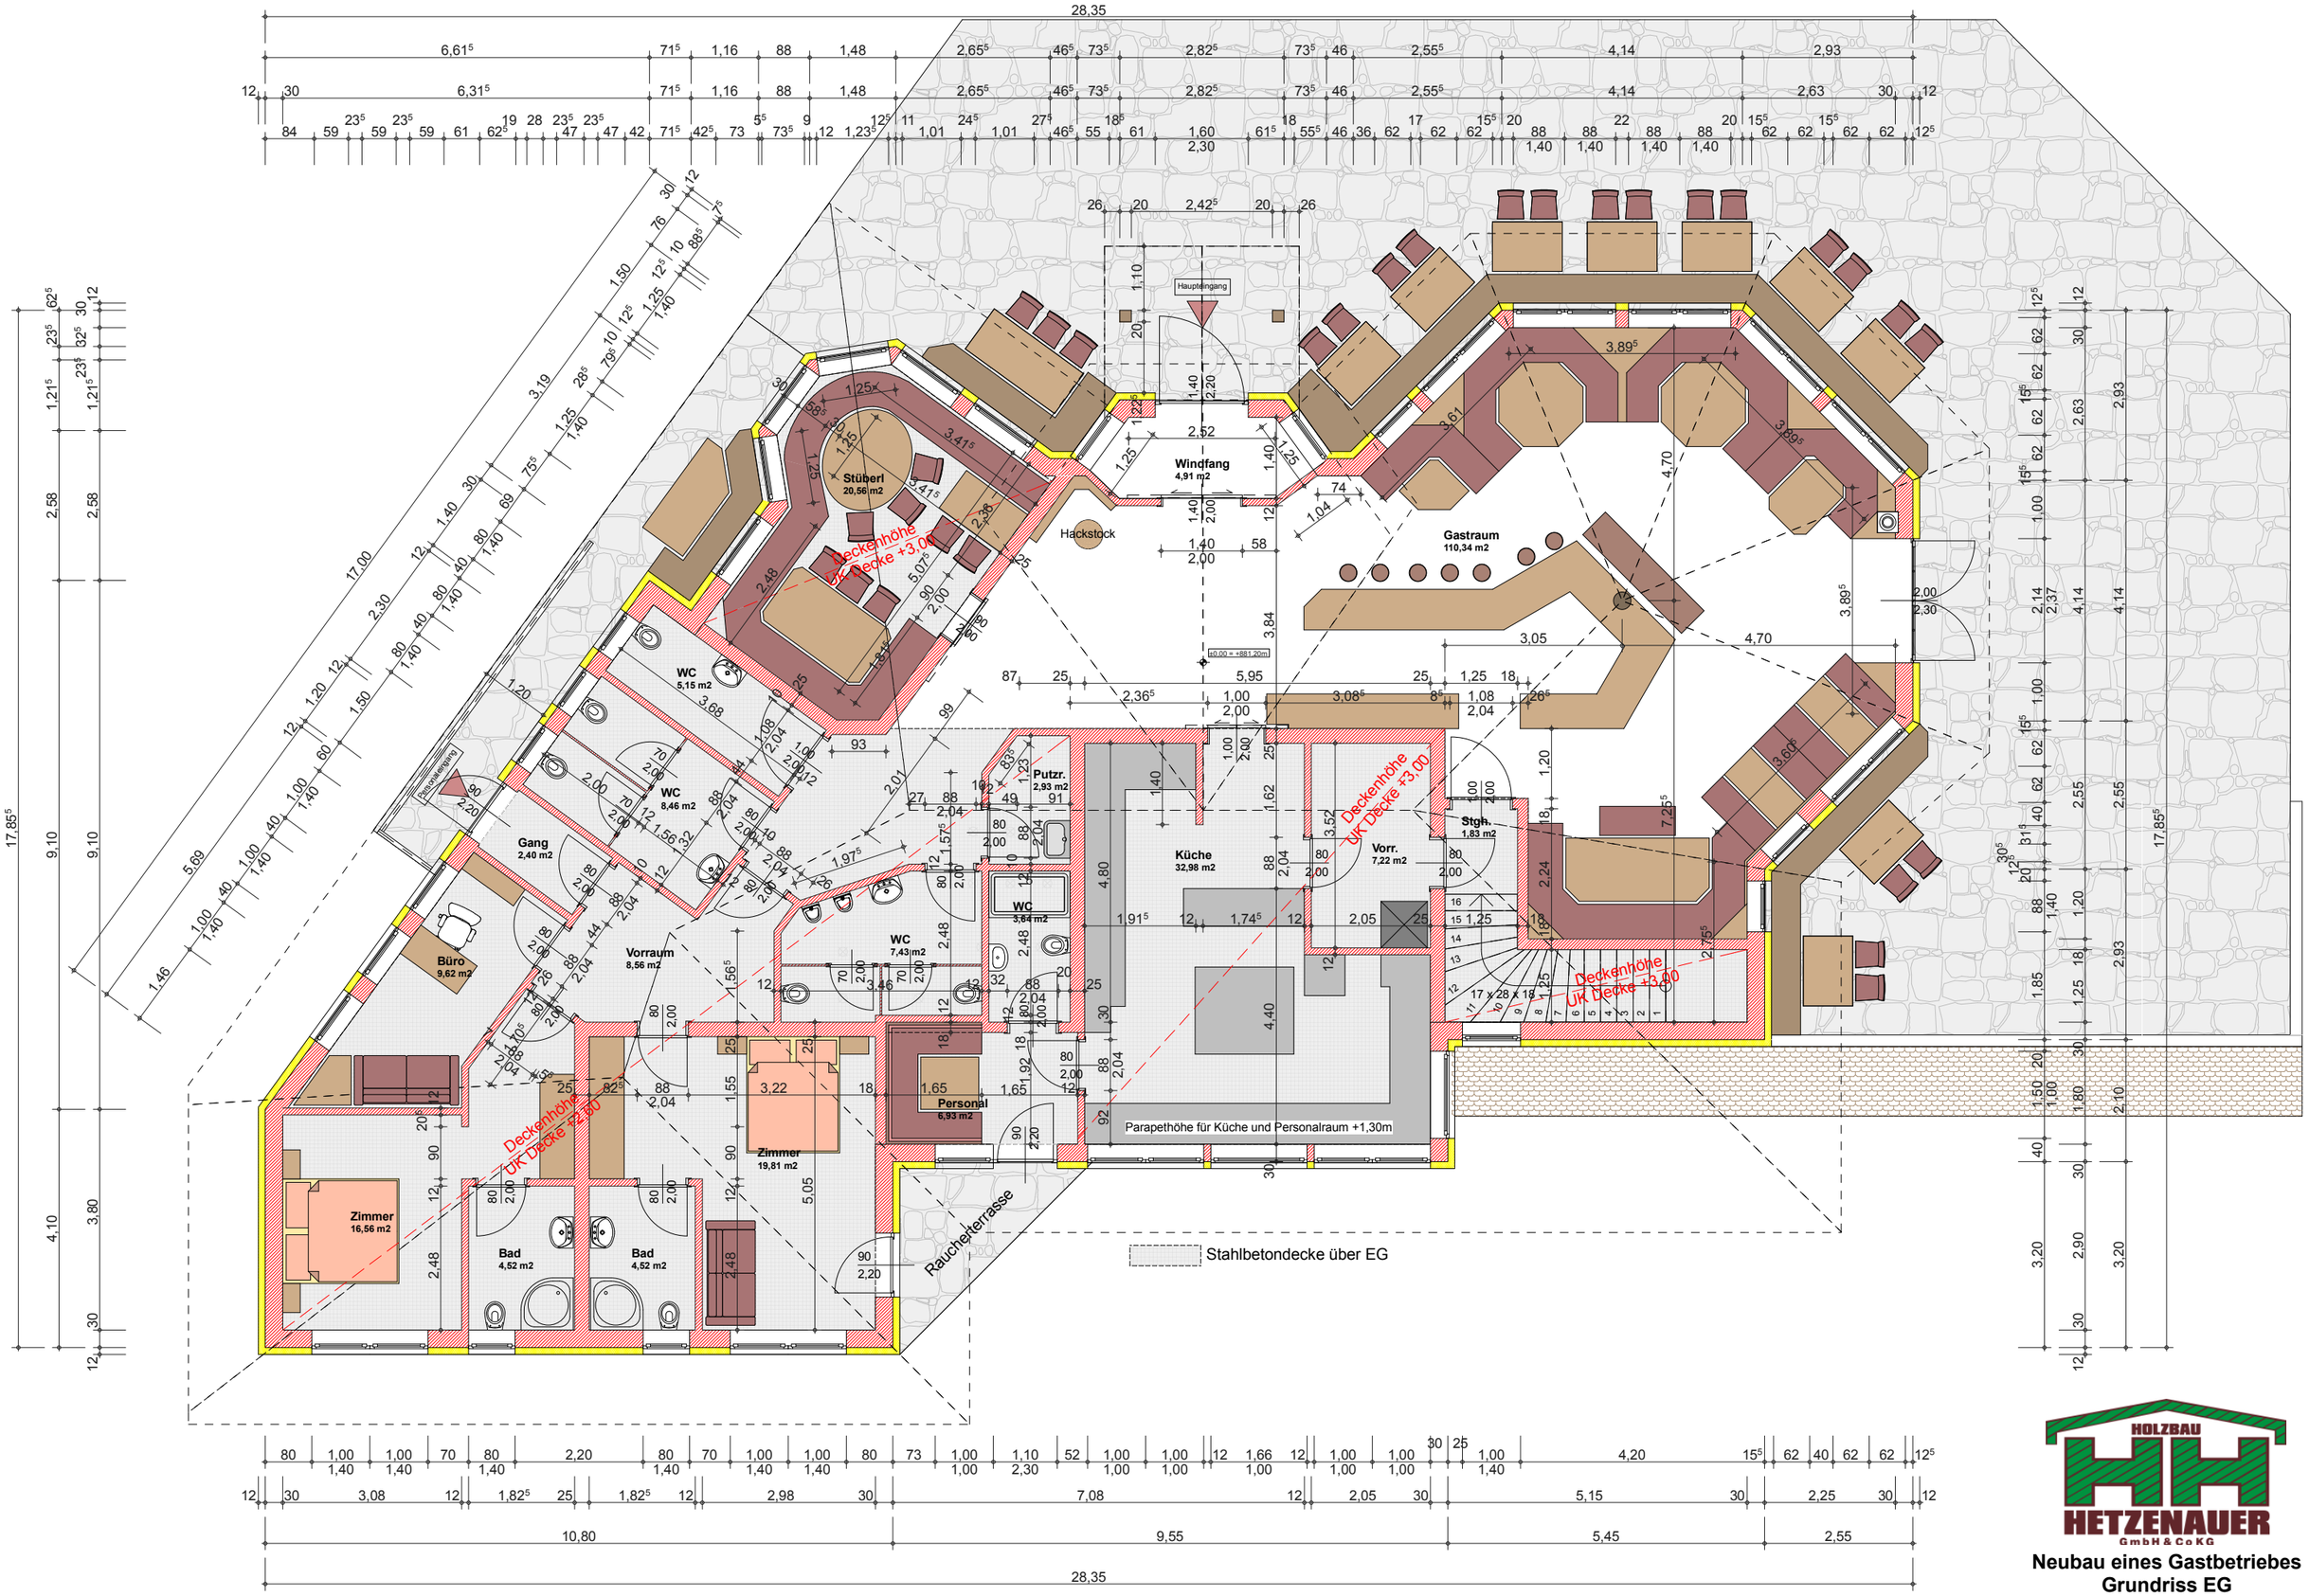

HOLZBAU HETZENAUER GmbH & CoKG

Neubau eines Gastbetriebes
Grundriss EG

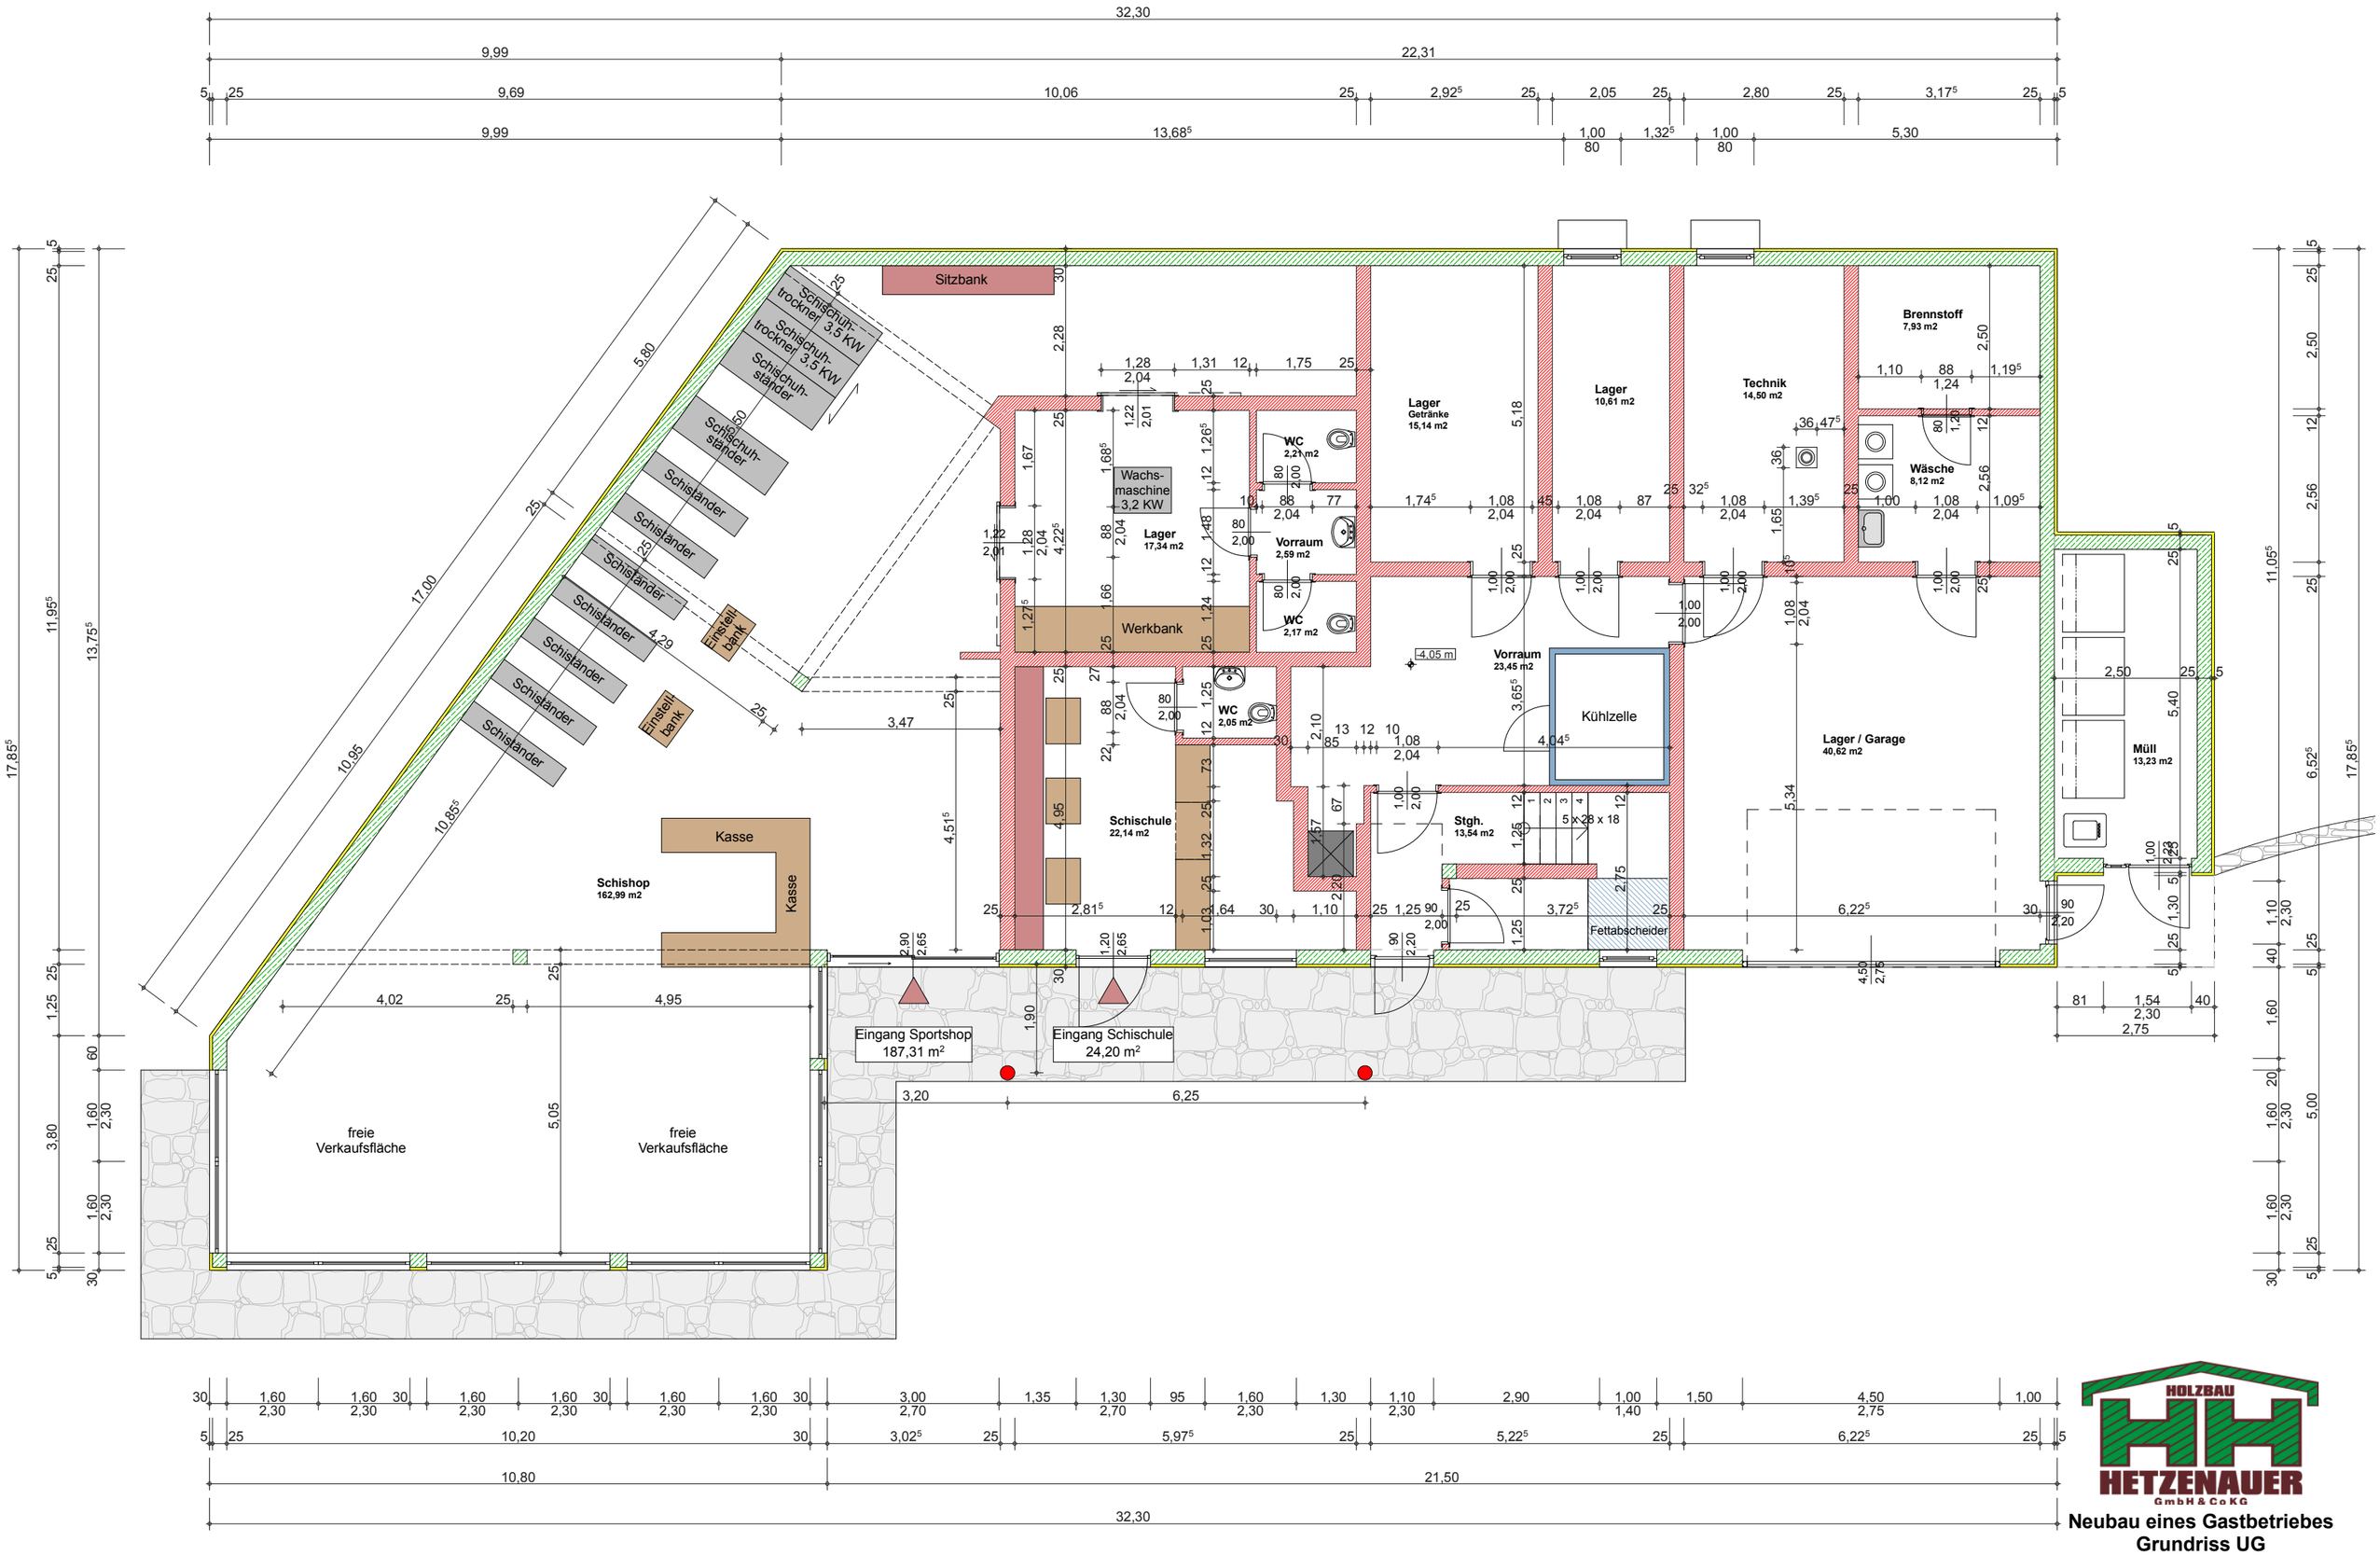

HOLZBAU HETZENAUER GmbH & Co KG

Neubau eines Gastbetriebes
Grundriss UG

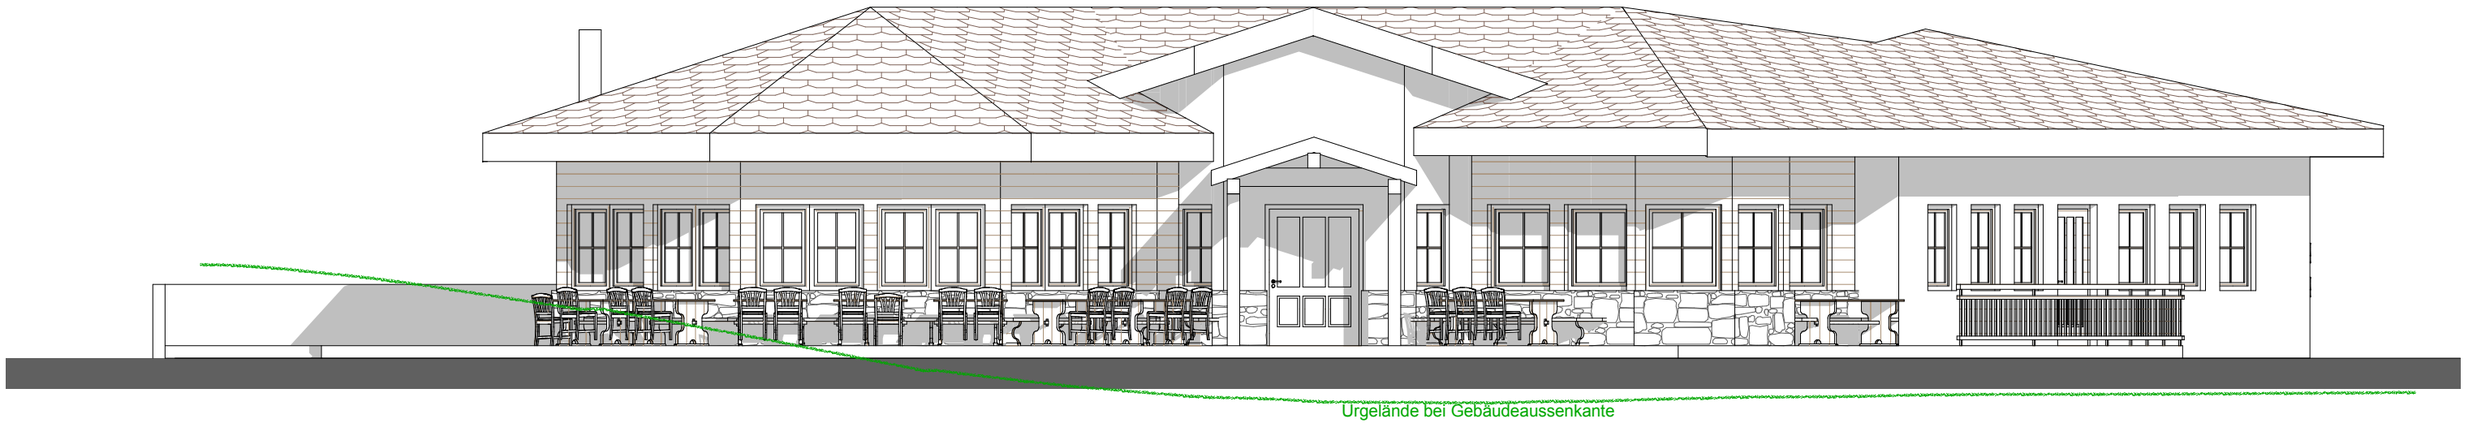

HOLZBAU
HETZENAUER
GmbH & Co KG

Neubau eines Gastbetriebes
Ansichten