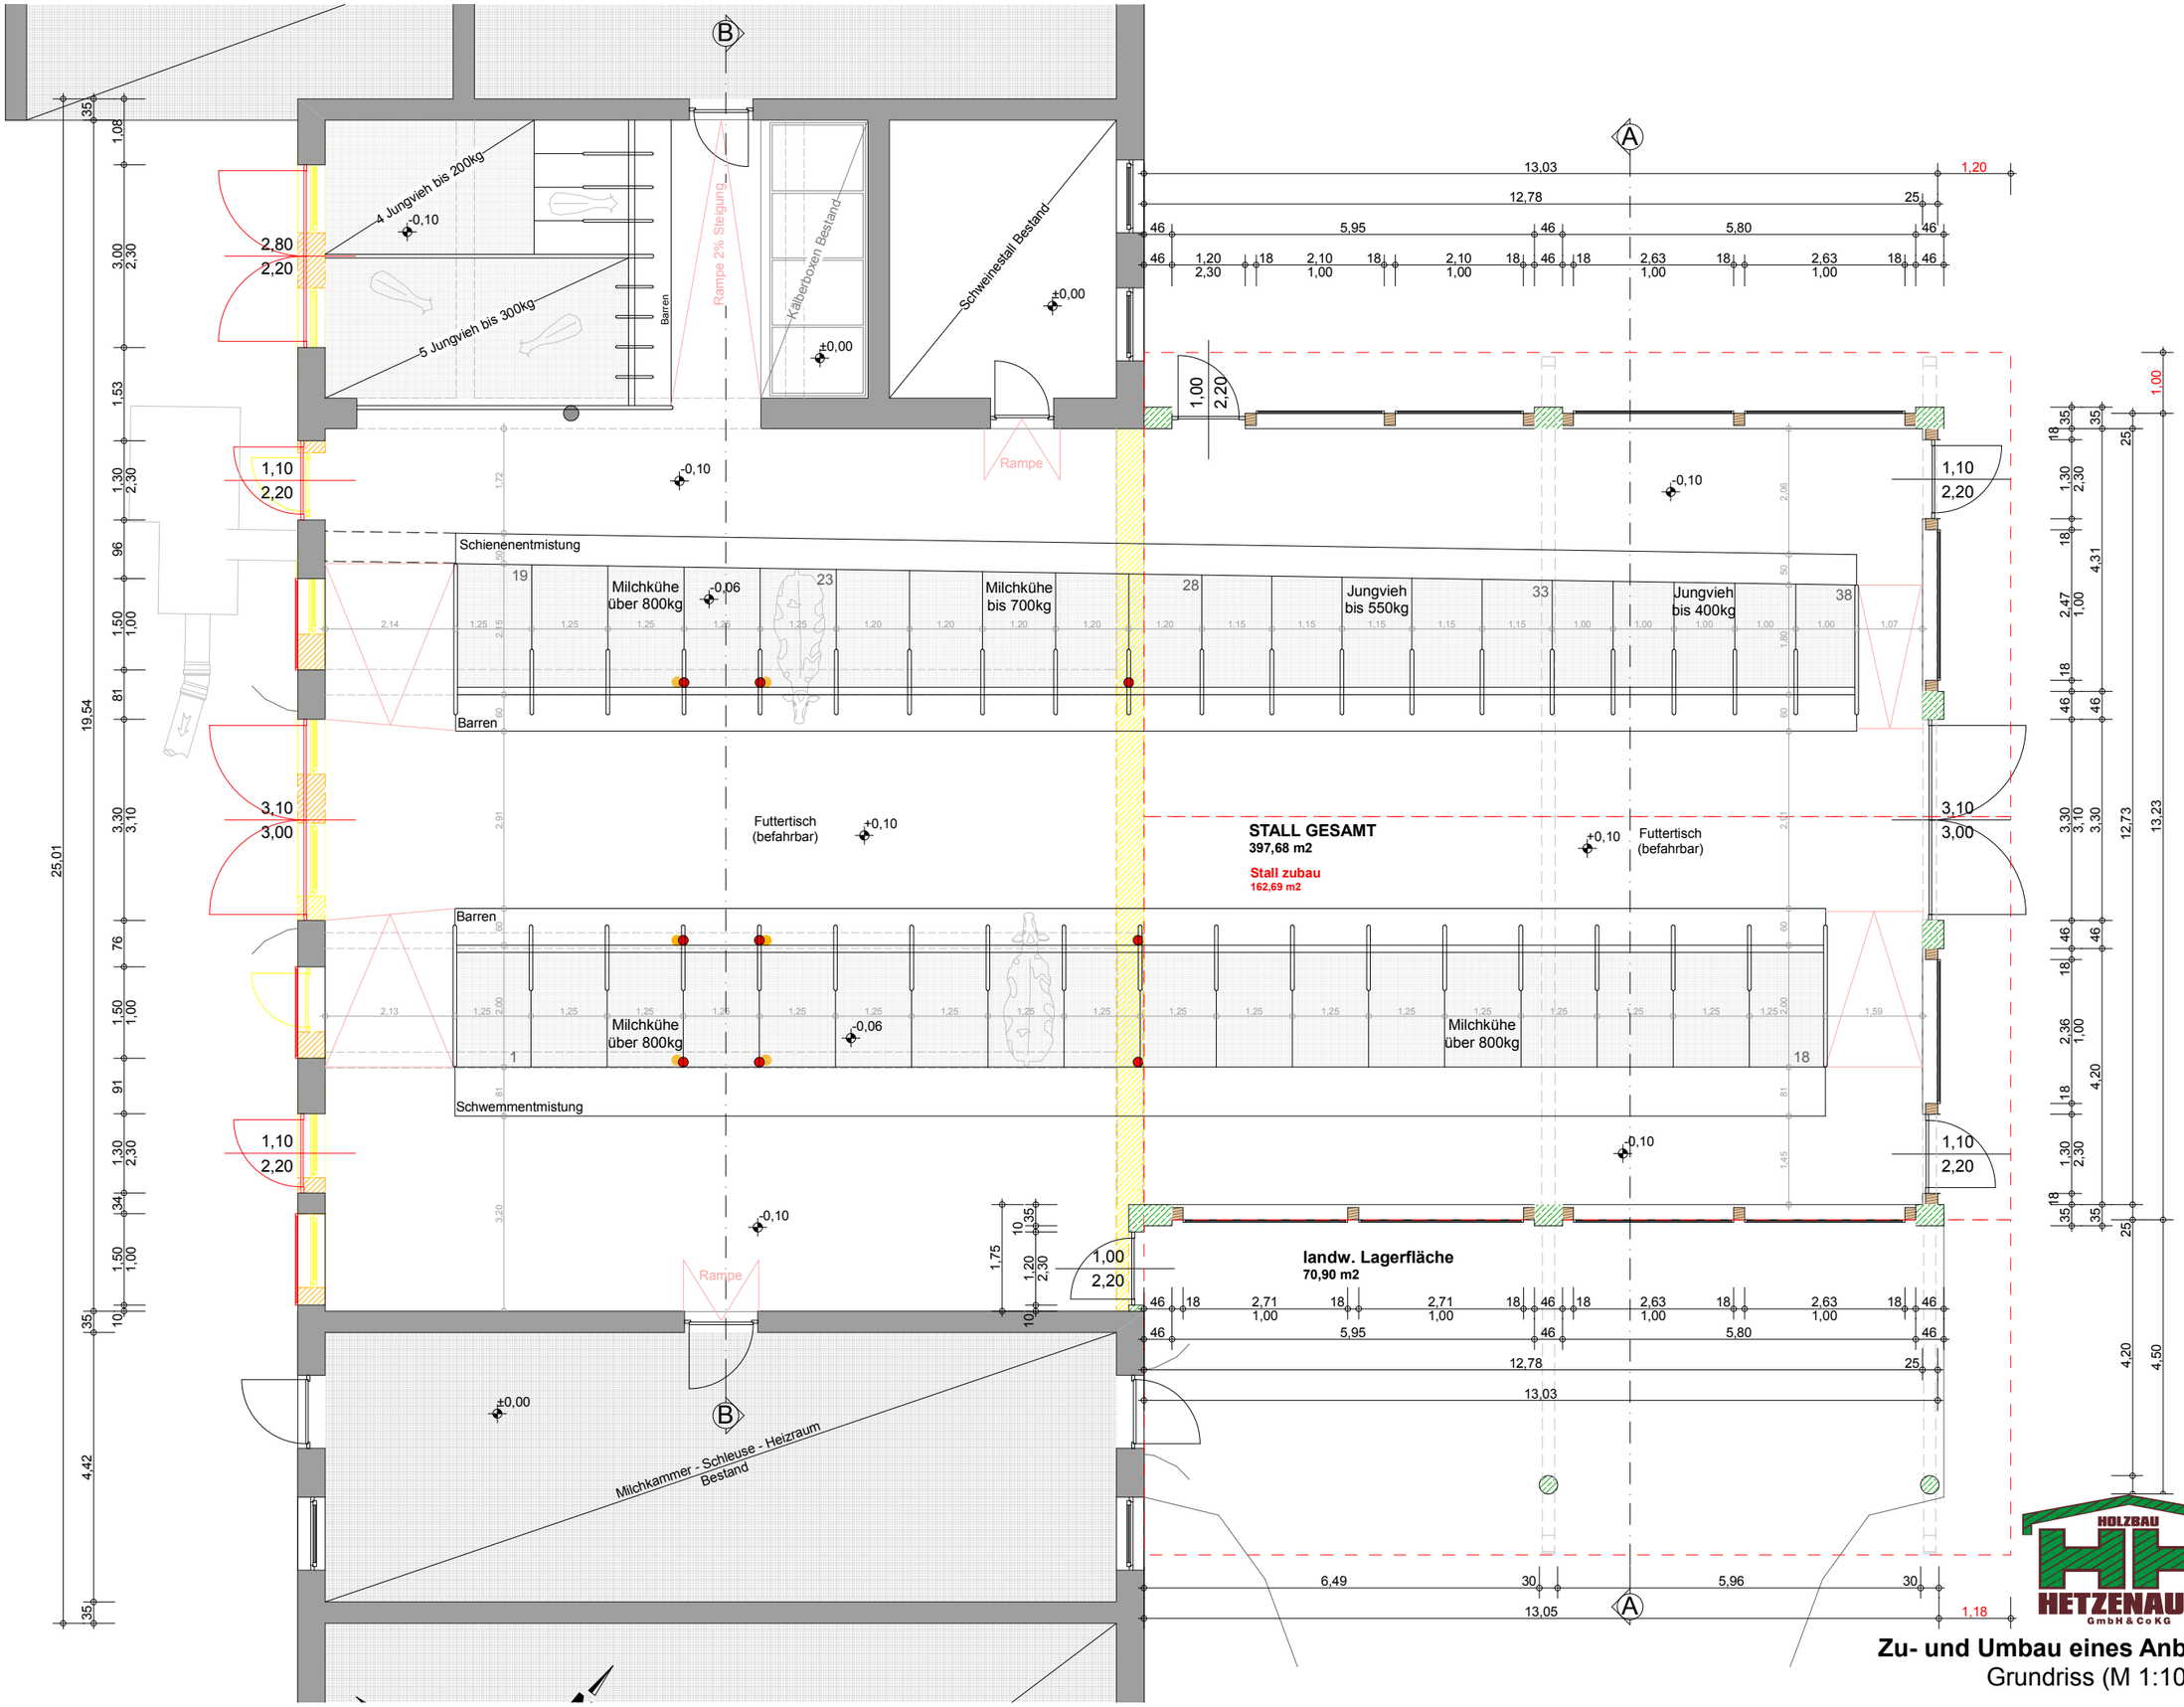

Zu- und Umbau eines Anbindestalles

Grundriss (M 1:100)

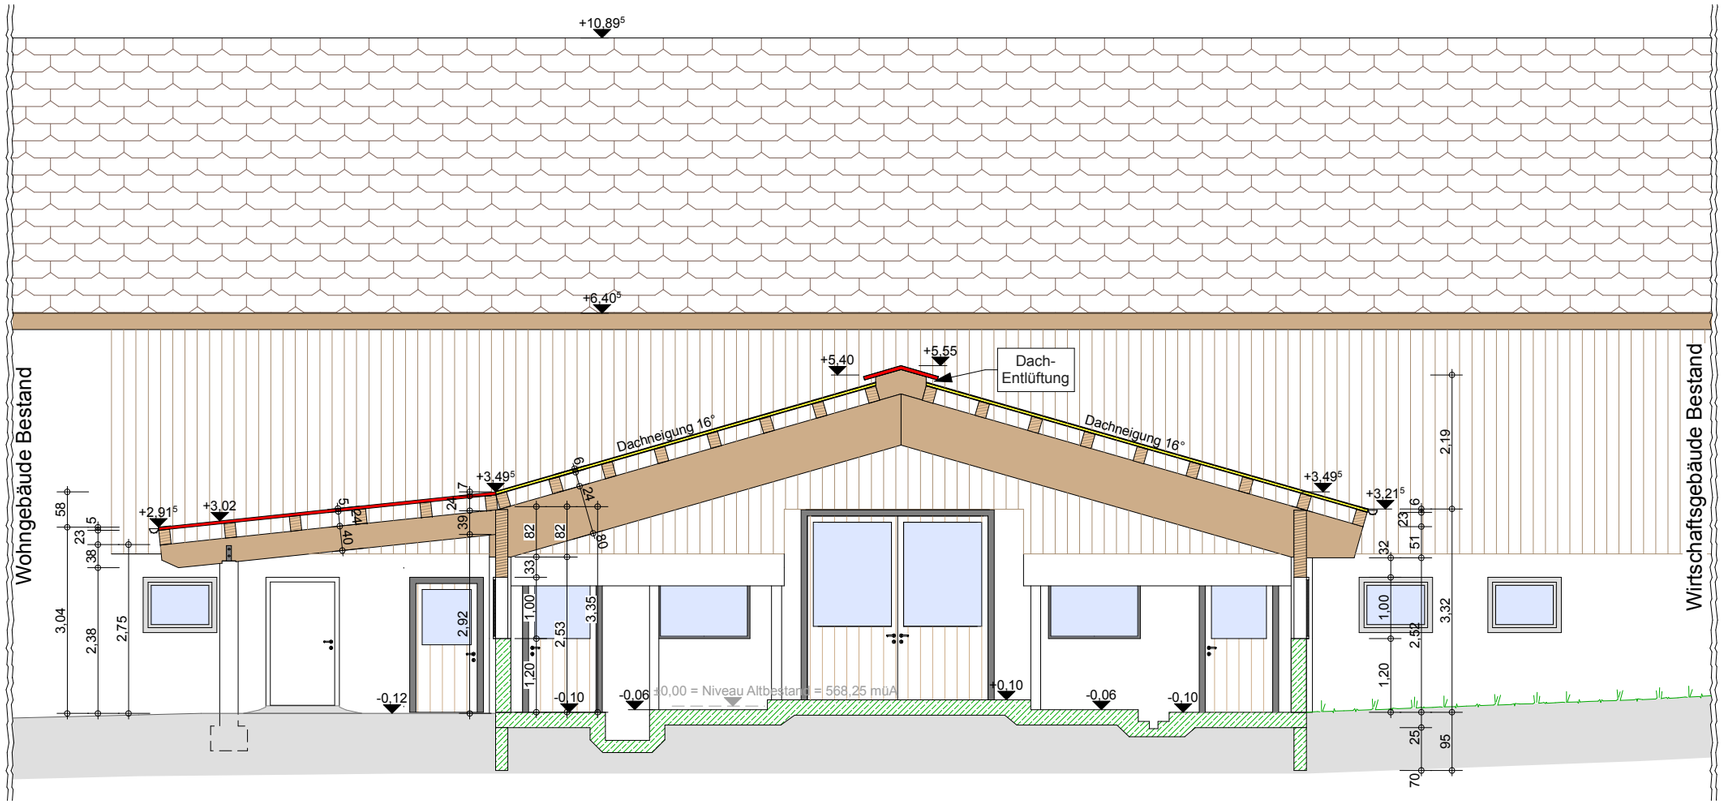

Zu- und Umbau eines Anbindestalles

Schnitt (M 1:100)

3D Ansicht